
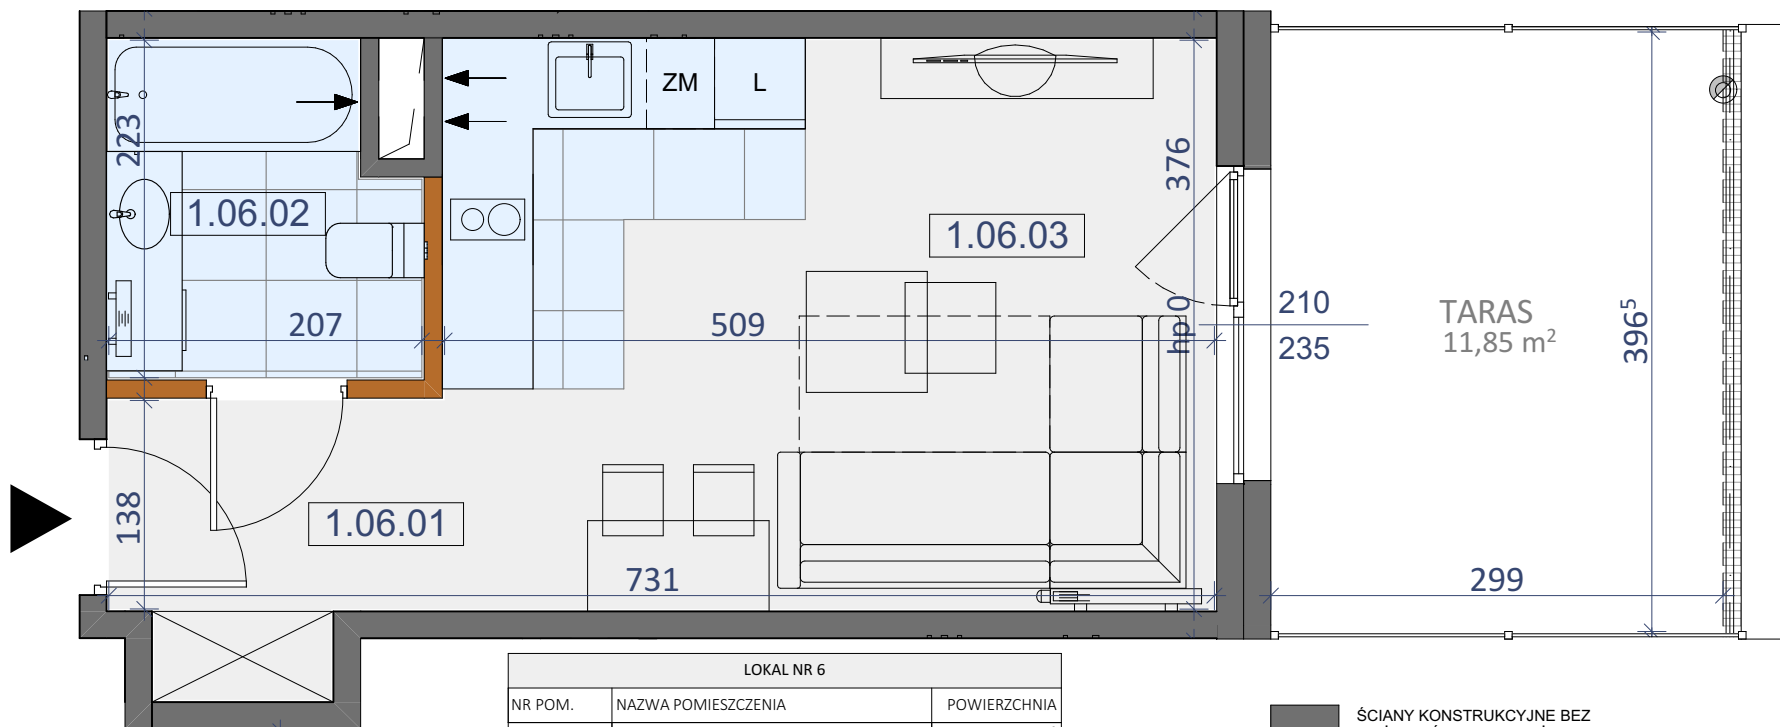


PIĘTRO I

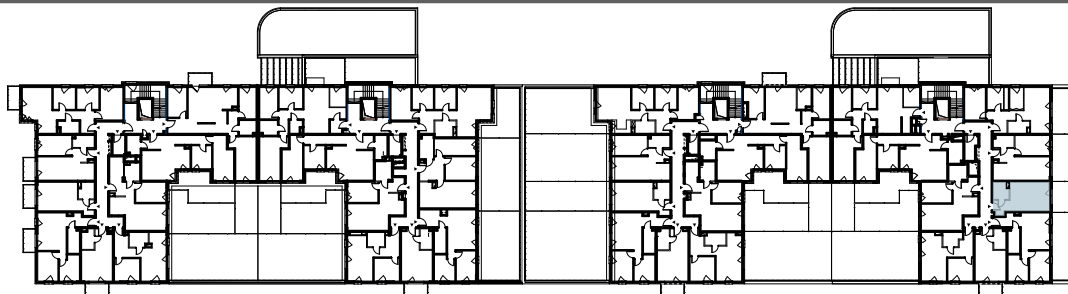

LOKAL NR 6		
NR POM.	NAZWA POMIESZCZENIA	POWIERZCHNIA
1.06.01	KORYTARZ	3,77 m <sup>2</sup>
1.06.02	ŁAZIENKA	4,23 m <sup>2</sup>
1.06.03	SALON+KUCHNIA	19,15 m <sup>2</sup>
	SUMA POW. UŻYTKOWEJ	27,15 m <sup>2</sup>
	TARAS	11,85 m <sup>2</sup>

- ŚCIANY KONSTRUKCYJNE BEZ  
MOŻLIWOŚCI DEMONTAŻU
- ŚCIANY DZIAŁOWE Z  
MOŻLIWOŚCIĄ DEMONTAŻU