
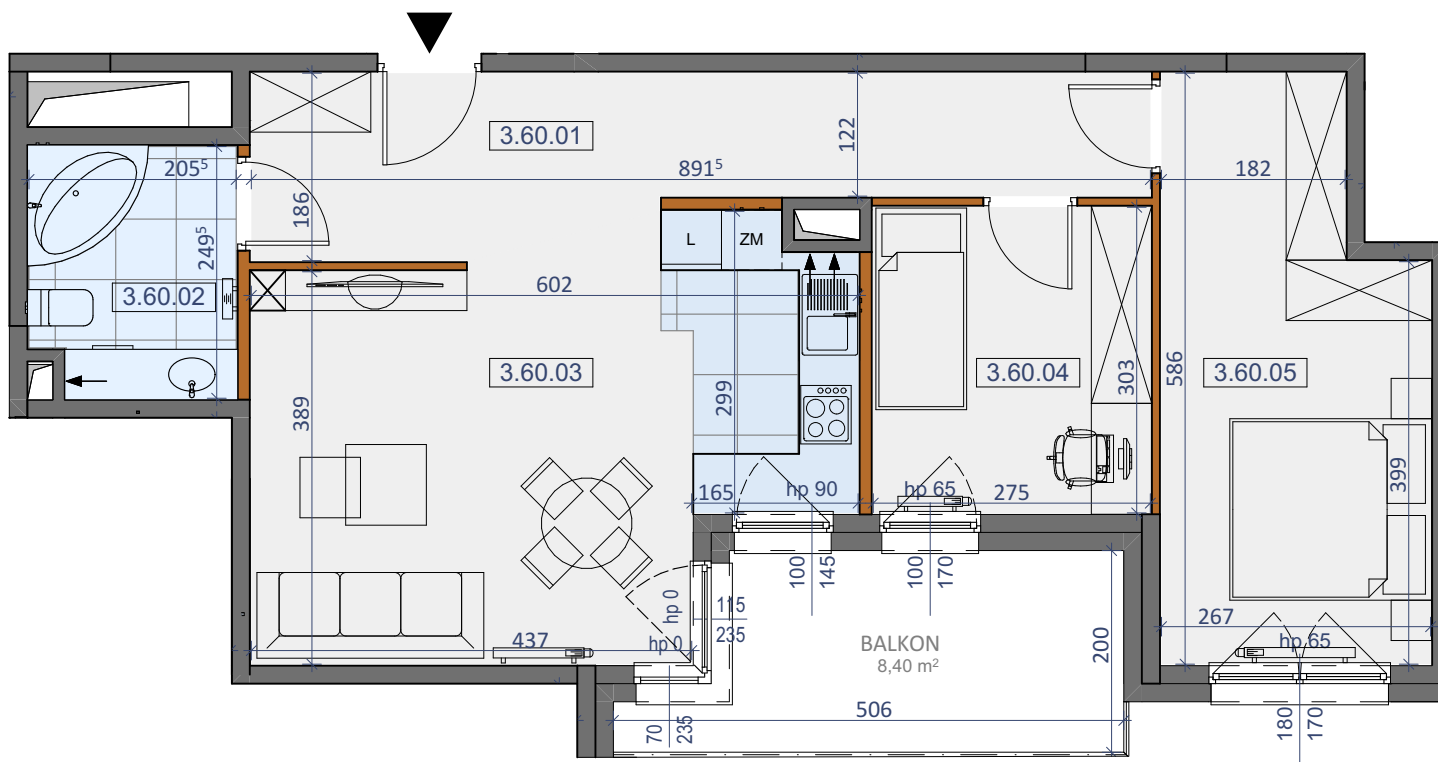


PIĘTRO III

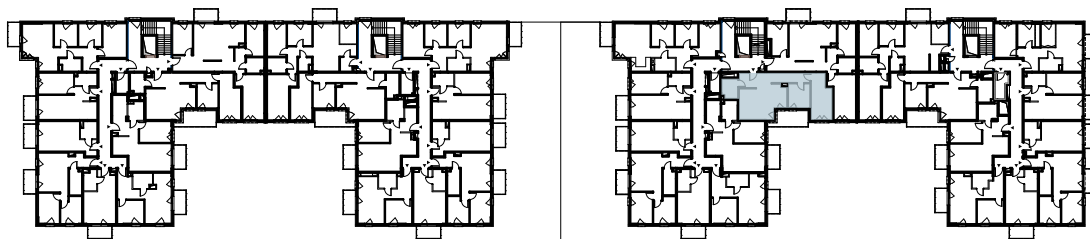

LOKAL NR 60		
NR POM.	NAZWA POMIESZCZENIA	POWIERZCHNIA
3.60.01	KORYTARZ	13,00 m ²
3.60.02	ŁAZIENKA	4,95 m ²
3.60.03	SALON+KUCHNIA	22,48 m ²
3.60.04	POKÓJ	8,33 m ²
3.60.05	POKÓJ	14,06 m ²
SUMA POW. UŻYTKOWEJ		62,82 m ²
BALKON		8,40 m ²

- ŚCIANY KONSTRUKCYJNE BEZ
MOŻLIWOŚCI DEMONTAŻU
- ŚCIANY DZIAŁOWE Z
MOŻLIWOŚCIĄ DEMONTAŻU