
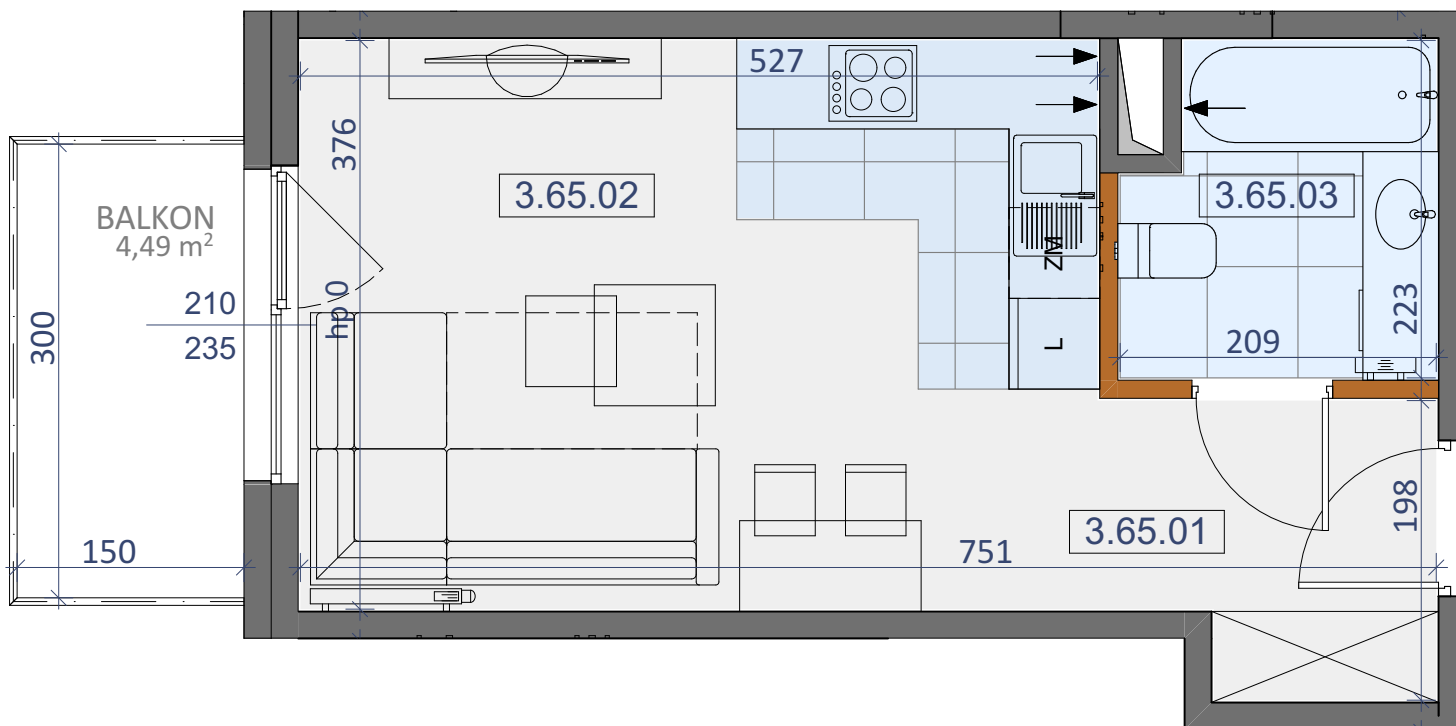


PIĘTRO III

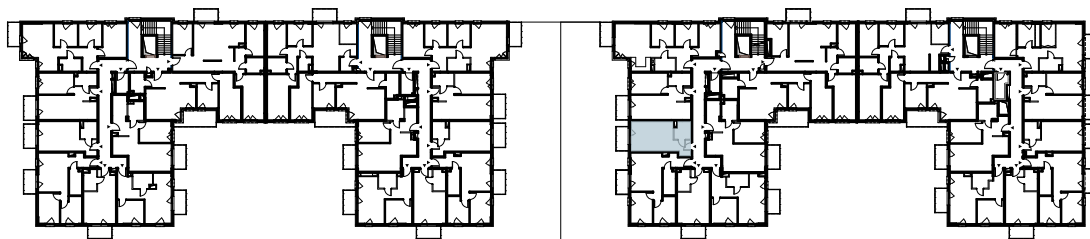

LOKAL NR 65		
NR POM.	NAZWA POMIESZCZENIA	POWIERZCHNIA
3.65.01	KORYTARZ	3,97 m <sup>2</sup>
3.65.02	SALON+KUCHNIA	19,82 m <sup>2</sup>
3.65.03	ŁAZIENKA	4,29 m <sup>2</sup>
SUMA POW. UŻYTKOWEJ		28,08 m <sup>2</sup>
BALKON		4,49 m <sup>2</sup>

- ŚCIANY KONSTRUKCYJNE BEZ  
MOŻLIWOŚCI DEMONTAŻU
- ŚCIANY DZIAŁOWE Z  
MOŻLIWOŚCIĄ DEMONTAŻU