
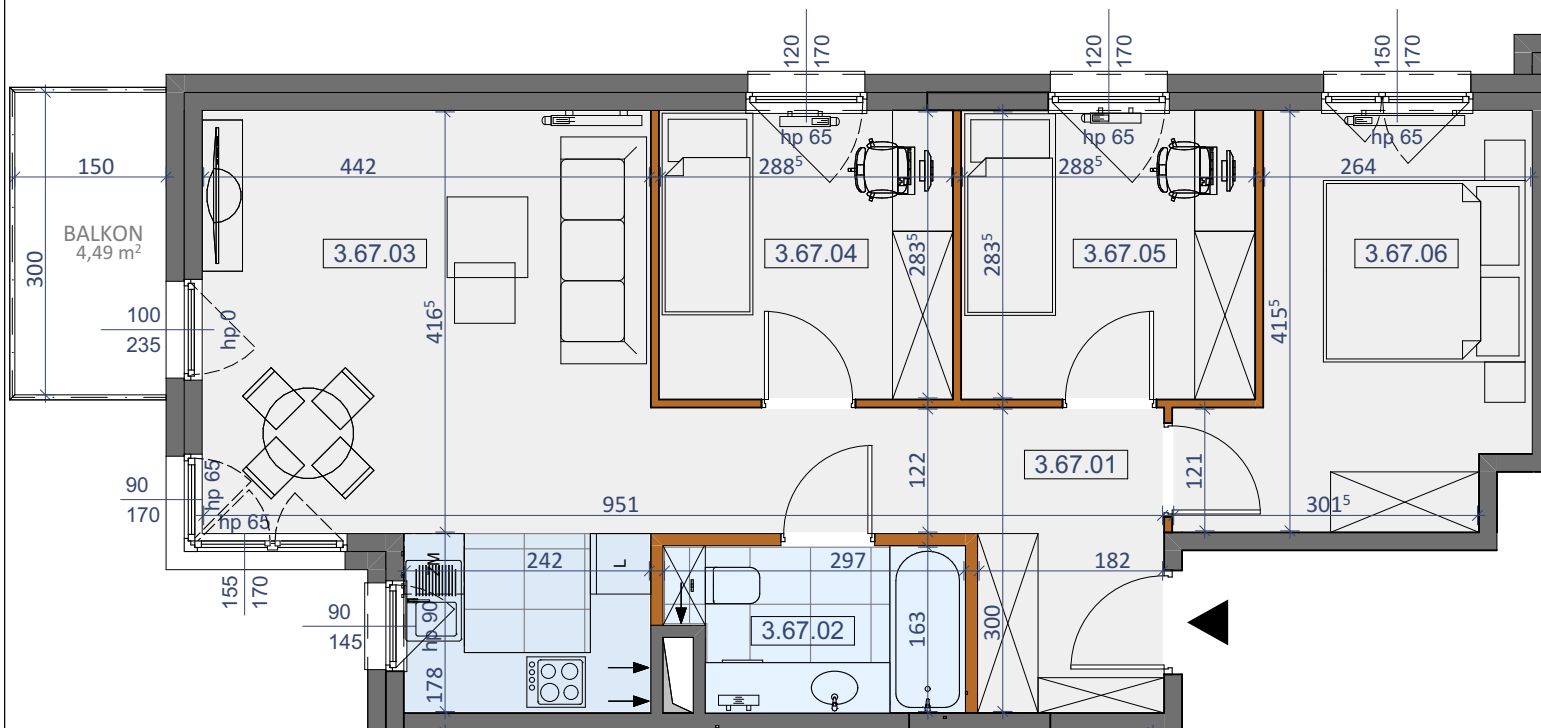


PIĘTRO III

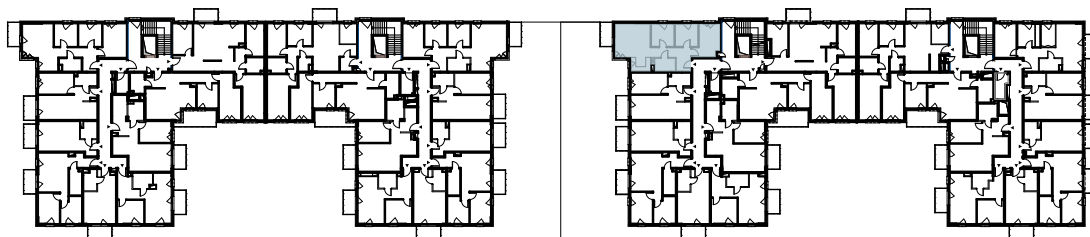

LOKAL NR 67		
NR POM.	NAZWA POMIESZCZENIA	POWIERZCHNIA
3.67.01	KORYTARZ	9,45 m ²
3.67.02	ŁAZIENKA	4,48 m ²
3.67.03	SALON+KUCHNIA	22,73 m ²
3.67.04	POKÓJ	8,19 m ²
3.67.05	POKÓJ	8,19 m ²
3.67.06	POKÓJ	11,64 m ²
SUMA POW. UŻYTKOWEJ		64,68 m ²
BALKON		4,49 m ²

ŚCIANY KONSTRUKCYJNE BEZ
MOŻLIWOŚCI DEMONTAŻU

ŚCIANY DZIAŁOWE Z
MOŻLIWOŚCIĄ DEMONTAŻU