
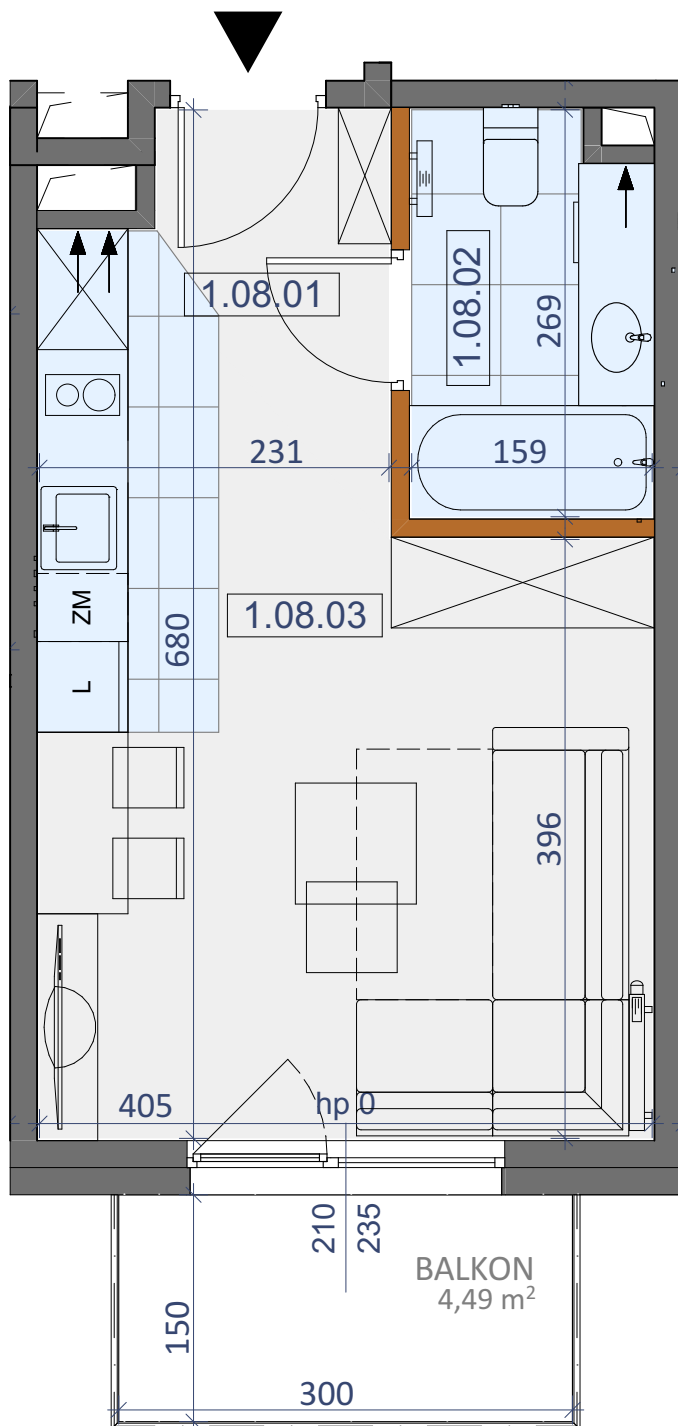


PIĘTRO I

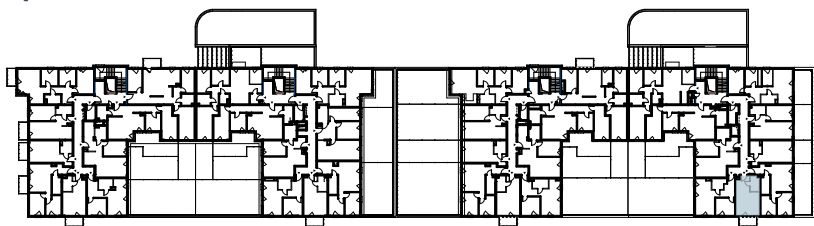

LOKAL NR 8		
NR POM.	NAZWA POMIESZCZENIA	POWIERZCHNIA
1.08.01	KORYTARZ	3,75 m <sup>2</sup>
1.08.02	ŁAZIENKA	4,10 m <sup>2</sup>
1.08.03	SALON+KUCHNIA	18,24 m <sup>2</sup>
SUMA POW. UŻYTKOWEJ		26,09 m <sup>2</sup>
BALKON		4,49 m <sup>2</sup>

ŚCIANY KONSTRUKCYJNE BEZ  
MOŻLIWOŚCI DEMONTAŻU

ŚCIANY DZIAŁOWE Z  
MOŻLIWOŚCIĄ DEMONTAŻU

