
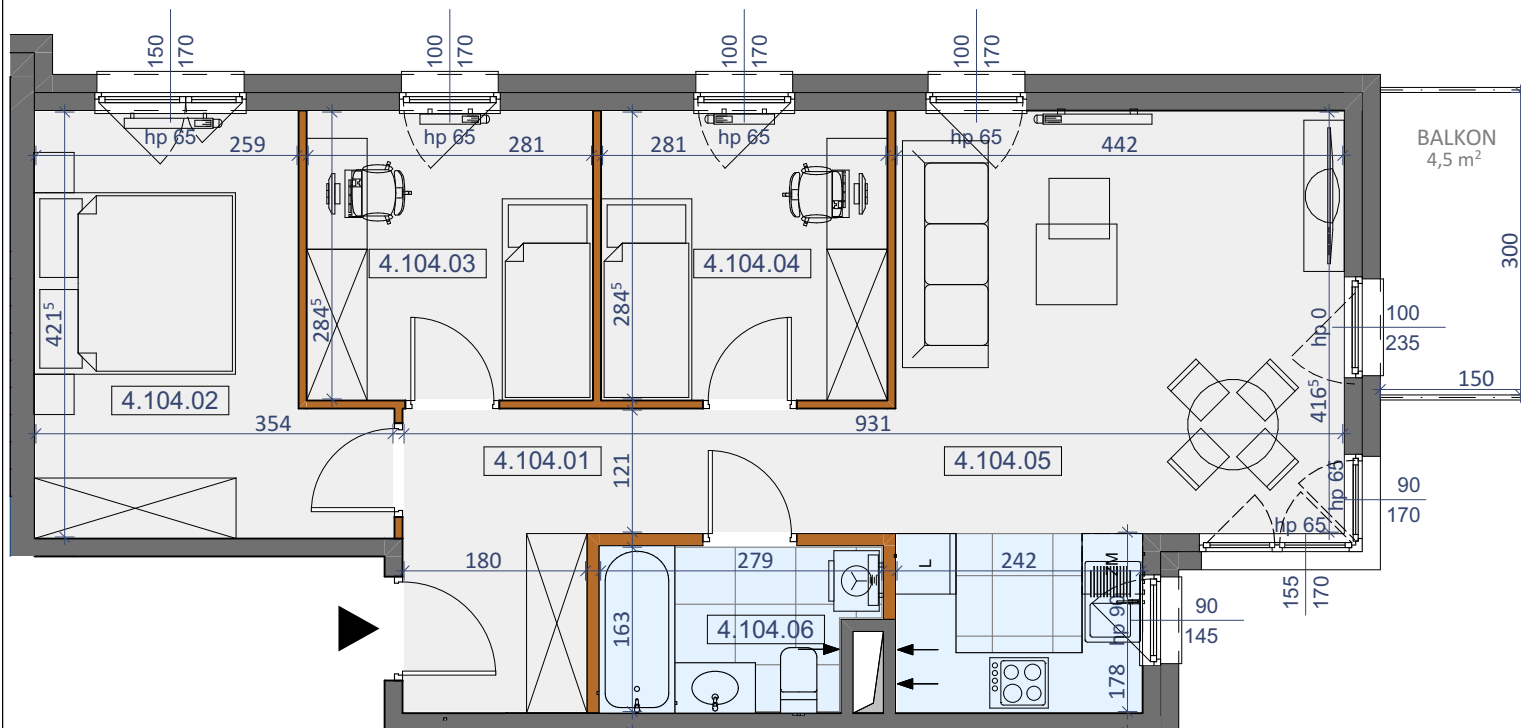


PIĘTRO IV

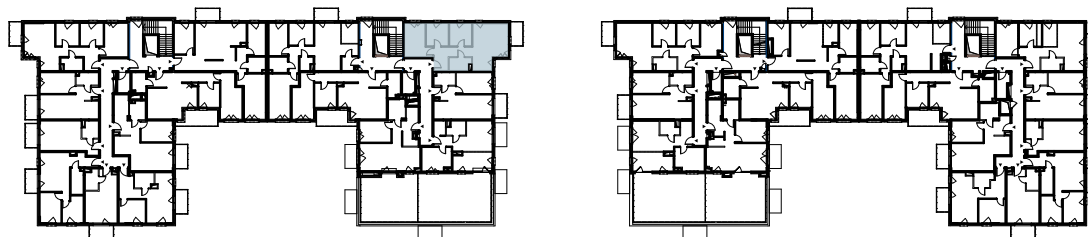

LOKAL NR 104		
NR POM.	NAZWA POMIESZCZENIA	POWIERZCHNIA
4.104.01	KORYTARZ	9,12 m ²
4.104.02	POKÓJ	12,11 m ²
4.104.03	POKÓJ	8,00 m ²
4.104.04	POKÓJ	8,00 m ²
4.104.05	SALON+KUCHNIA	22,73 m ²
4.104.06	ŁAZIENKA	4,16 m ²
SUMA POW. UŻYTKOWEJ		64,12 m ²
BALKON		4,50 m ²

- ŚCIANY KONSTRUKCYJNE BEZ
MOŻLIWOŚCI DEMONTAŻU
- ŚCIANY DZIAŁOWE Z
MOŻLIWOŚCIĄ DEMONTAŻU

ul. Powstańców 33 lok. U14,
05-091, Ząbki
www.biurosprzedazy.com.pl
biuro@biurosprzedazy.com.pl
tel. 604 771 746

BIURO SPRZEDAŻY
KREDYTY HIPOTECZNE. MIESZKANIA