



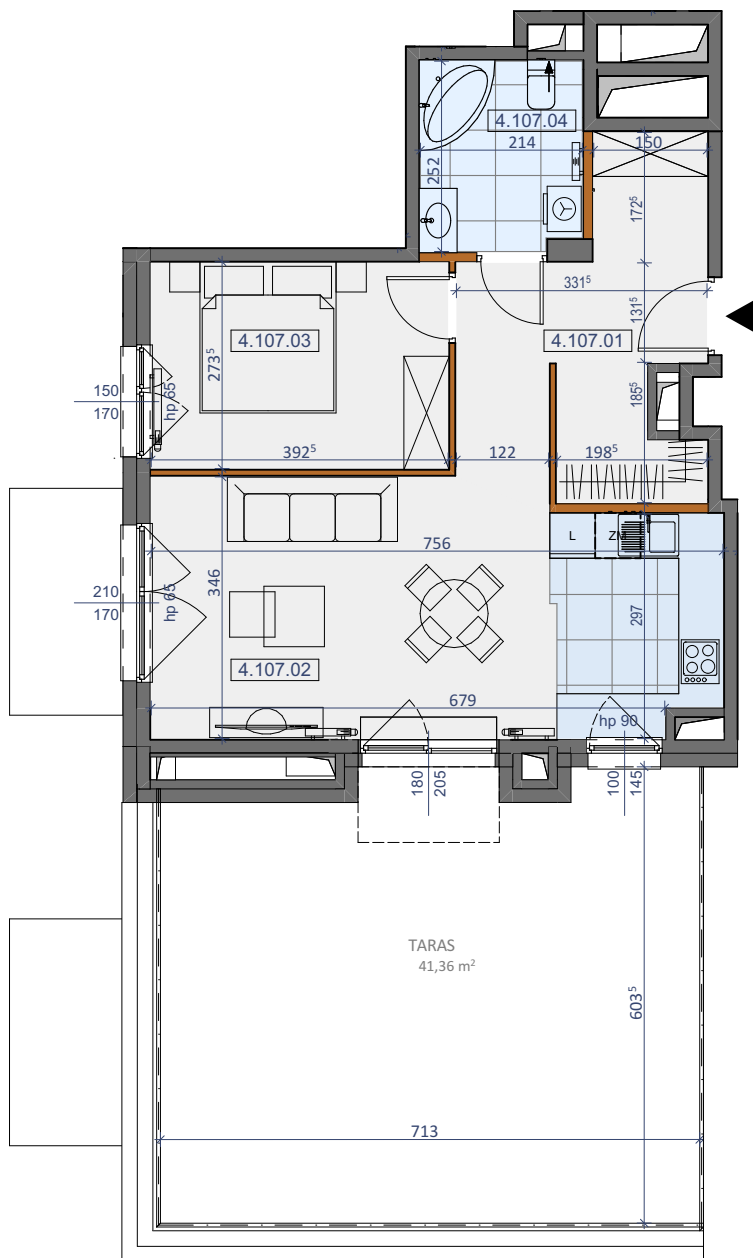

PIĘTRO IV

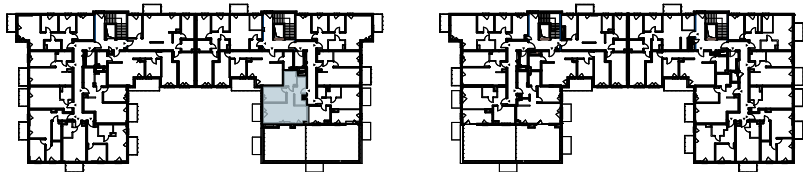

LOKAL NR 107		
NR POM.	NAZWA POMIESZCZENIA	POWIERZCHNIA
4.107.01	KORYTARZ	11,94 m <sup>2</sup>
4.107.02	SALON+KUCHNIA	24,41 m <sup>2</sup>
4.107.03	POKÓJ	10,68 m <sup>2</sup>
4.107.04	ŁAZIENKA	5,31 m <sup>2</sup>
SUMA POW. UŻYTKOWEJ		52,34 m <sup>2</sup>
TARAS		41,36 m <sup>2</sup>

-  ŚCIANY KONSTRUKCYJNE BEZ  
MOŻLIWOŚCI DEMONTAŻU
-  ŚCIANY DZIAŁOWE Z  
MOŻLIWOŚCIĄ DEMONTAŻU



SKALA 1:100

ul. Powstańców 33 lok. U14,  
05-091, Ząbki  
www.biurosprzedazy.com.pl  
biuro@biurosprzedazy.com.pl  
tel. 604 771 746

  
**BIURO SPRZEDAŻY**  
KREDYTY HIPOTECZNE. MIESZKANIA