
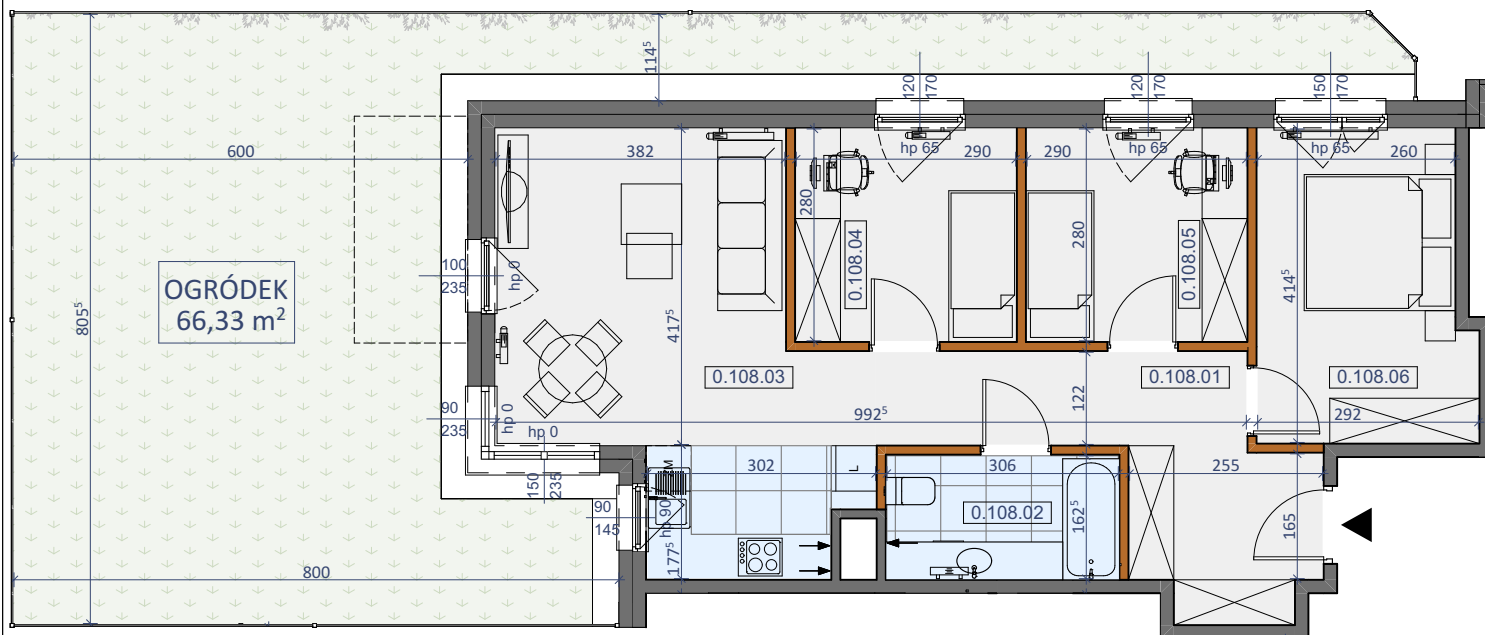
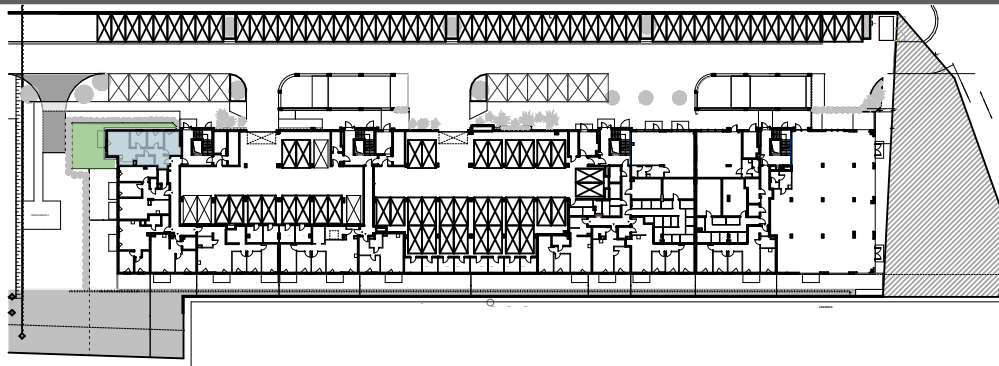



PARTER

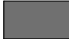

LOKAL NR 108		
NR POM.	NAZWA POMIESZCZENIA	POWIERZCHNIA
0.108.01	KORYTARZ	11,33 m ²
0.108.02	ŁAZIENKA	4,97 m ²
0.108.03	SALON+KUCHNIA	22,21 m ²
0.108.04	POKÓJ	8,13 m ²
0.108.05	POKÓJ	8,13 m ²
0.108.06	POKÓJ	11,19 m ²
SUMA POW. UŻYTKOWEJ		65,96 m ²
OGRÓDEK		66,33 m ²

-  ŚCIANY KONSTRUKCYJNE BEZ MOŻLIWOŚCI DEMONTAŻU
-  ŚCIANY DZIAŁOWE Z MOŻLIWOŚCIĄ DEMONTAŻU

ul. Powstańców 33 lok. U14,
05-091, Ząbki
www.biurosprzedazy.com.pl
biuro@biurosprzedazy.com.pl
tel. 604 771 746


BIURO SPRZEDAŻY
KREDYTY HIPOTECZNE. MIESZKANIA