



PIĘTRO I

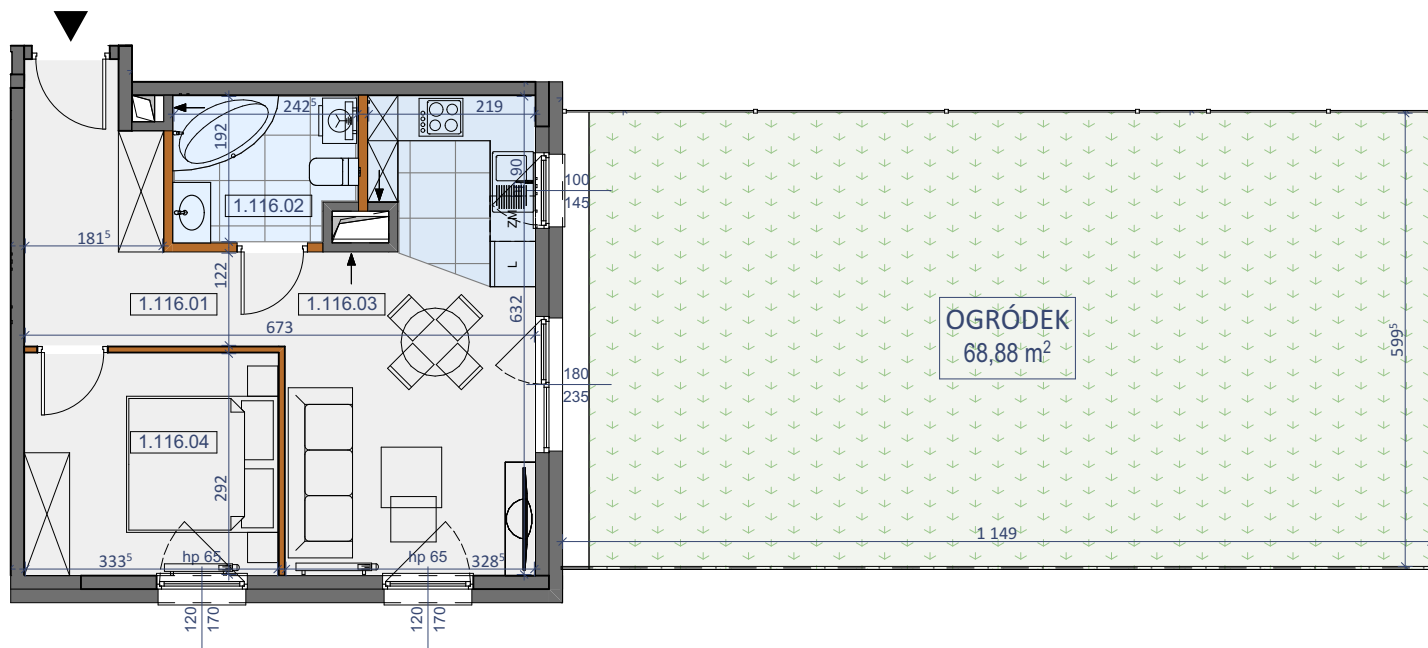

LOKAL NR 116		
NR POM.	NAZWA POMIESZCZENIA	POWIERZCHNIA
1.116.01	KORYTARZ	8,27 m ²
1.116.02	ŁAZIENKA	4,41 m ²
1.116.03	SALON+KUCHNIA	18,22 m ²
1.116.04	POKÓJ	9,74 m ²
	SUMA POW. UŻYTKOWEJ	40,64 m ²
	OGRÓDEK	68,88 m ²

- ŚCIANY KONSTRUKCYJNE BEZ
MOŻLIWOŚCI DEMONTAŻU
- ŚCIANY DZIAŁOWE Z
MOŻLIWOŚCIĄ DEMONTAŻU

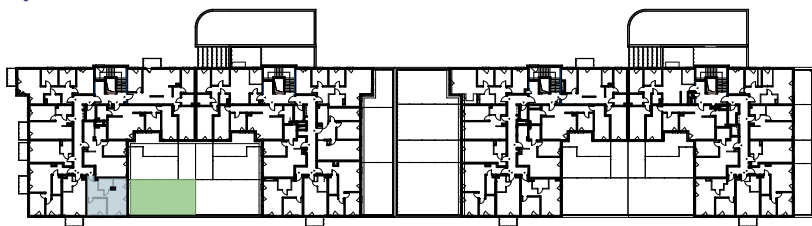

ul. Powstańców 33 lok. U14,
05-091, Ząbki
www.biurosprzedazy.com.pl
biuro@biurosprzedazy.com.pl
tel. 604 771 746

BIURO SPRZEDAŻY
KREDYTY HIPOTECZNE. MIESZKANIA