



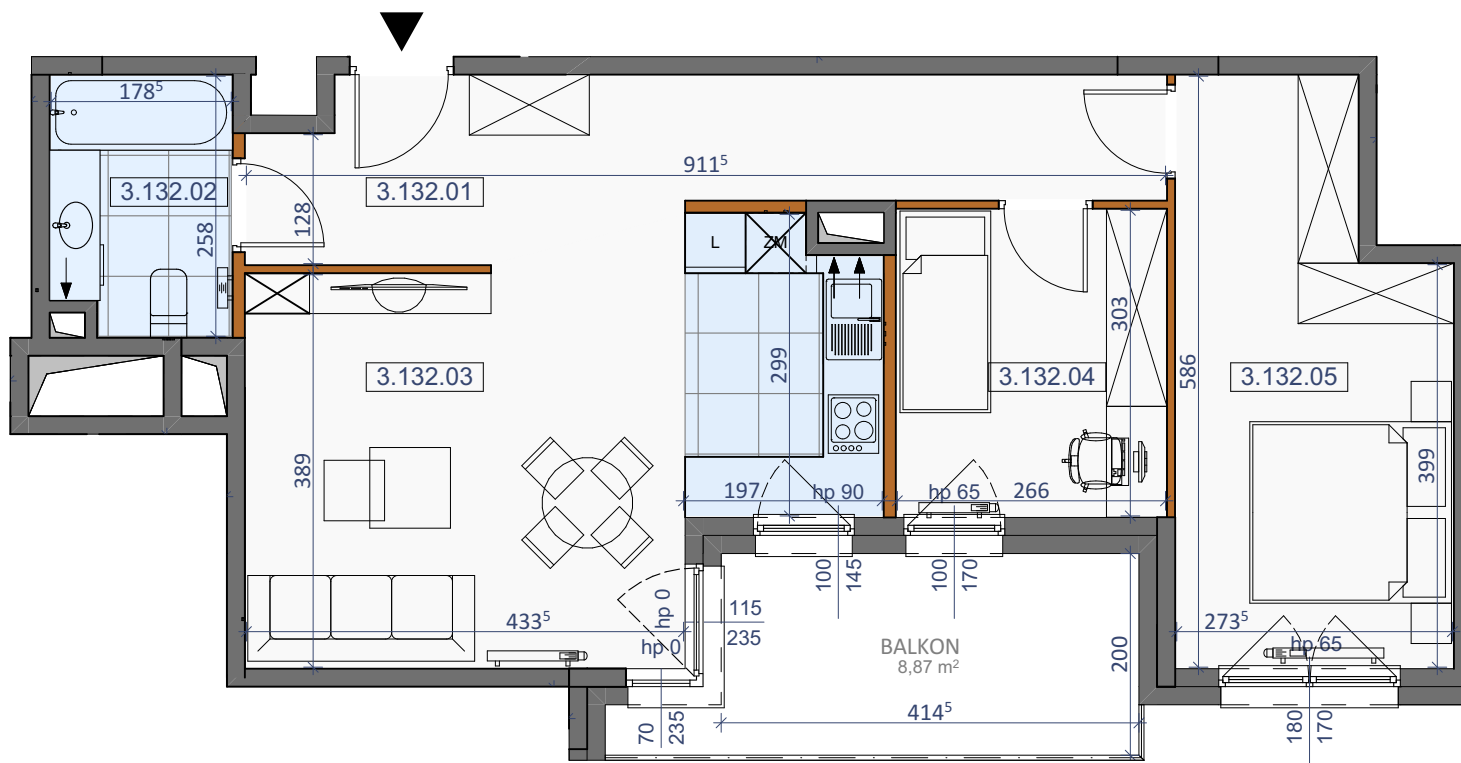

PIĘTRO III

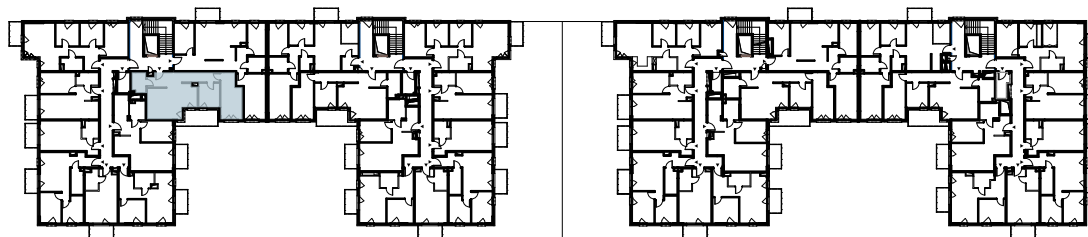

LOKAL NR 132		
NR POM.	NAZWA POMIESZCZENIA	POWIERZCHNIA
3.132.01	KORYTARZ	12,92 m ²
3.132.02	ŁAZIENKA	4,43 m ²
3.132.03	SALON+KUCHNIA	23,12 m ²
3.132.04	POKÓJ	8,06 m ²
3.132.05	POKÓJ	14,27 m ²
SUMA POW. UŻYTKOWEJ		62,80 m ²
BALKON		8,87 m ²

-  ŚCIANY KONSTRUKCYJNE BEZ
MOŻLIWOŚCI DEMONTAŻU
-  ŚCIANY DZIAŁOWE Z
MOŻLIWOŚCIĄ DEMONTAŻU

ul. Powstańców 33 lok. U14,
05-091, Ząbki
www.biurosprzedazy.com.pl
biuro@biurosprzedazy.com.pl
tel. 604 771 746


BIURO SPRZEDAŻY
KREDYTY HIPOTECZNE. MIESZKANIA