
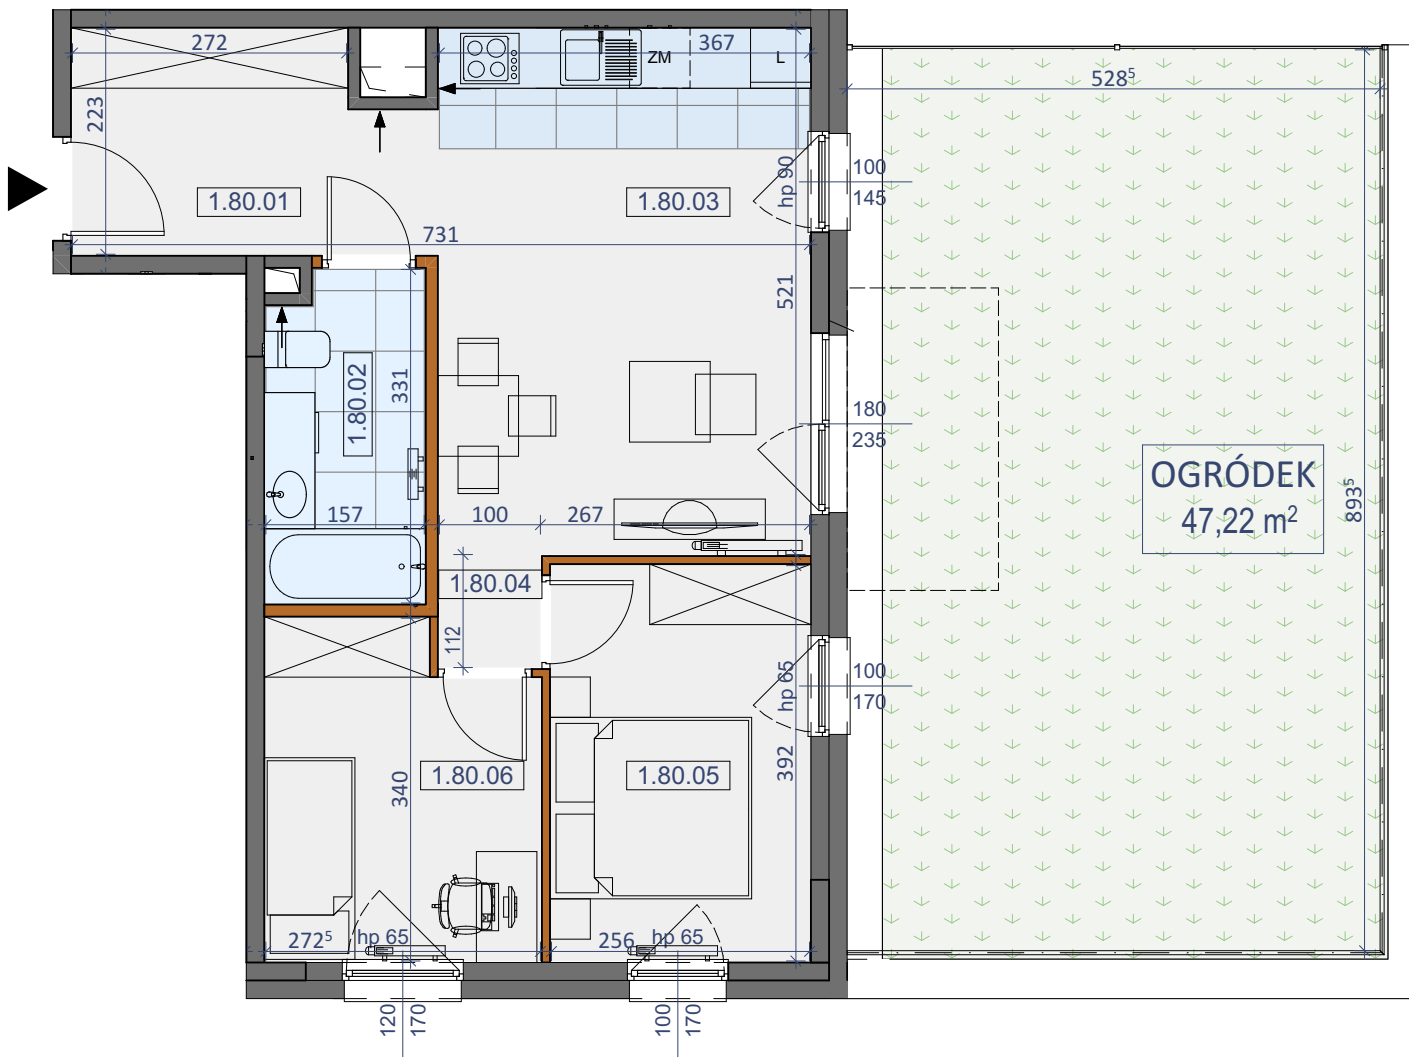


PIĘTRO I

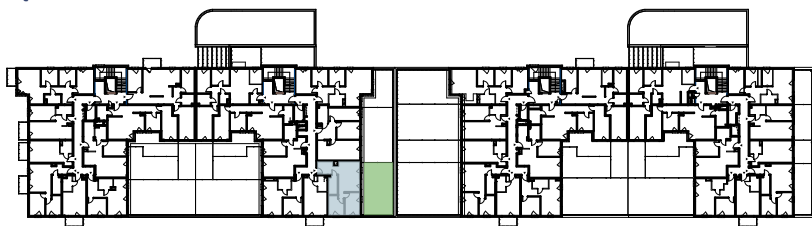

LOKAL NR 80		
NR POM.	NAZWA POMIESZCZENIA	POWIERZCHNIA
1.80.01	KORYTARZ	7,38 m ²
1.80.02	ŁAZIENKA	5,02 m ²
1.80.03	SALON+KUCHNIA	19,13 m ²
1.80.04	KORYTARZ	1,12 m ²
1.80.05	POKÓJ	10,03 m ²
1.80.06	POKÓJ	8,59 m ²
SUMA POW. UŻYTKOWEJ		51,27 m ²
OGRÓDEK		47,22 m ²

ŚCIANY KONSTRUKCYJNE BEZ
MOŻLIWOŚCI DEMONTAŻU

ŚCIANY DZIAŁOWE Z
MOŻLIWOŚCIĄ DEMONTAŻU



ul. Powstańców 33 lok. U14,
05-091, Ząbki
www.biurosprzedazy.com.pl
biuro@biurosprzedazy.com.pl
tel. 604 771 746

BIURO SPRZEDAŻY
KREDYTY HIPOTECZNE. MIESZKANIA