
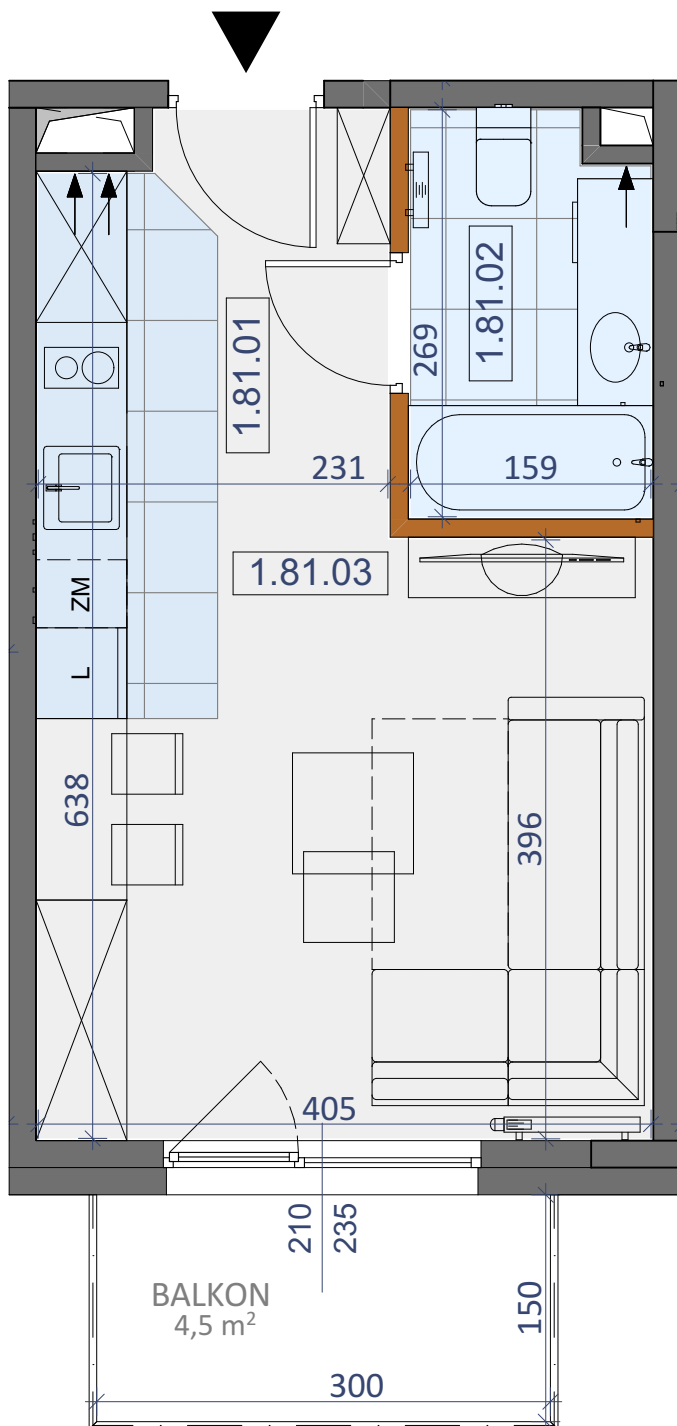


PIĘTRO I

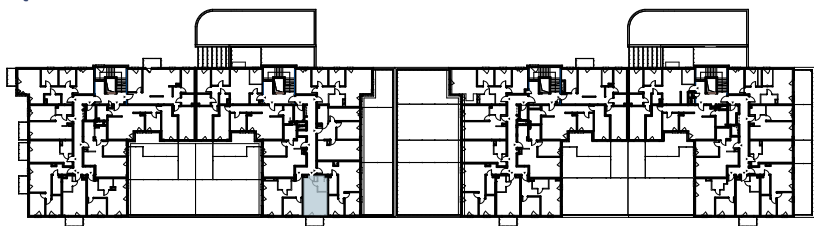

LOKAL NR 81		
NR POM.	NAZWA POMIESZCZENIA	POWIERZCHNIA
1.81.01	KORYTARZ	3,21 m ²
1.81.02	ŁAZIENKA	4,10 m ²
1.81.03	SALON+KUCHNIA	19,08 m ²
SUMA POW. UŻYTKOWEJ		26,39 m ²
BALKON		4,50 m ²

ŚCIANY KONSTRUKCYJNE BEZ
MOŻLIWOŚCI DEMONTAŻU

ŚCIANY DZIAŁOWE Z
MOŻLIWOŚCIĄ DEMONTAŻU

