

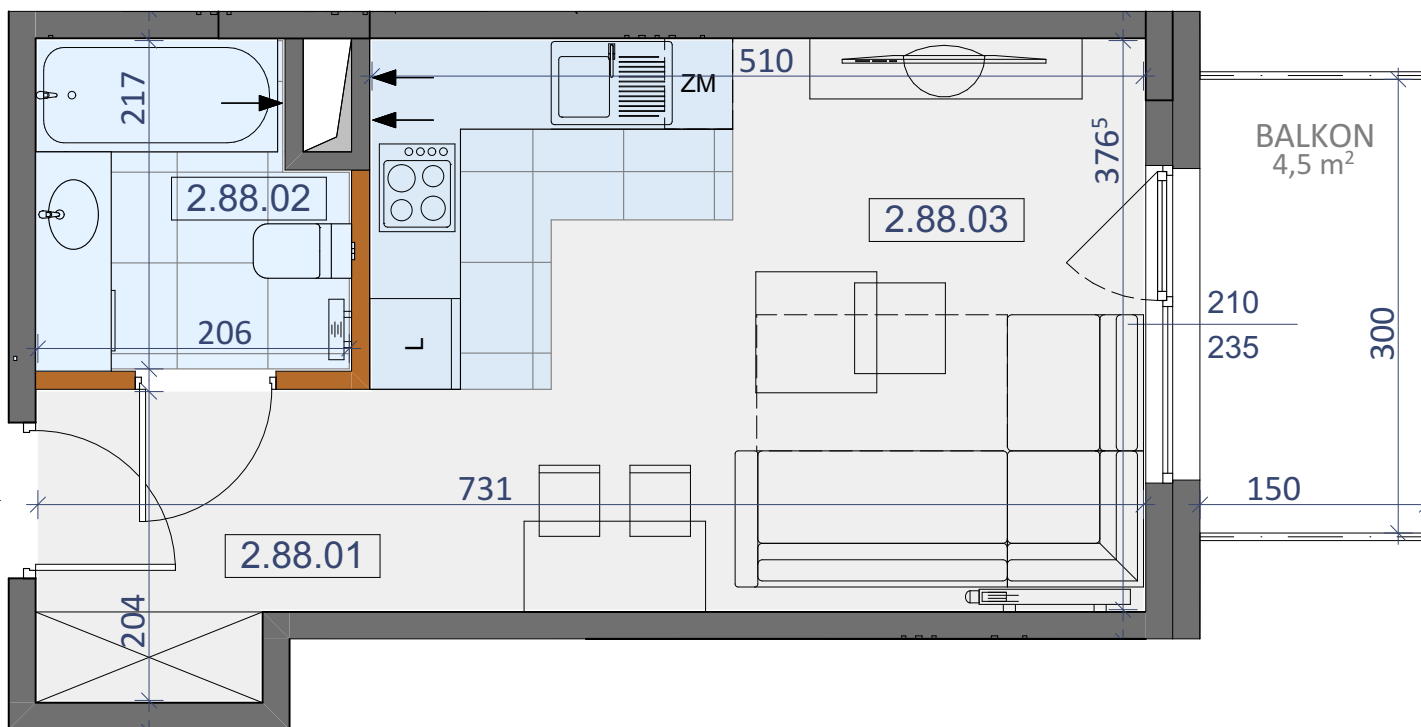


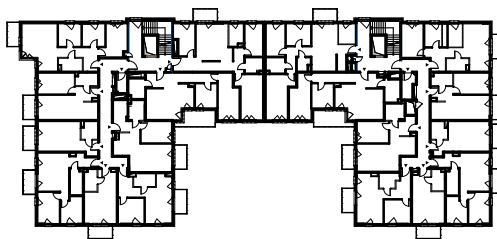

PIĘTRO II

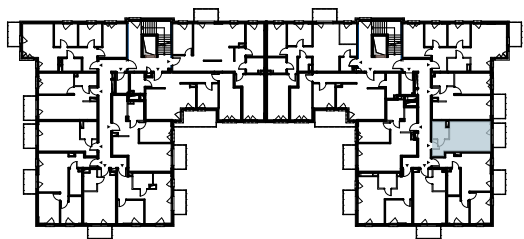

LOKAL NR 88		
NR POM.	NAZWA POMIESZCZENIA	POWIERZCHNIA
2.88.01	KORYTARZ	4,07 m <sup>2</sup>
2.88.02	ŁAZIENKA	4,09 m <sup>2</sup>
2.88.03	SALON+KUCHNIA	19,20 m <sup>2</sup>
SUMA POW. UŻYTKOWEJ		<b>27,36 m<sup>2</sup></b>
BALKON		4,50 m <sup>2</sup>

-  ŚCIANY KONSTRUKCYJNE BEZ  
MOŻLIWOŚCI DEMONTAŻU
-  ŚCIANY DZIAŁOWE Z  
MOŻLIWOŚCIĄ DEMONTAŻU

ul. Powstańców 33 lok. U14,  
05-091, Ząbki  
www.biurosprzedazy.com.pl  
biuro@biurosprzedazy.com.pl  
tel. 604 771 746

  
**BIURO SPRZEDAŻY**  
KREDYTY HIPOTECZNE. MIESZKANIA