
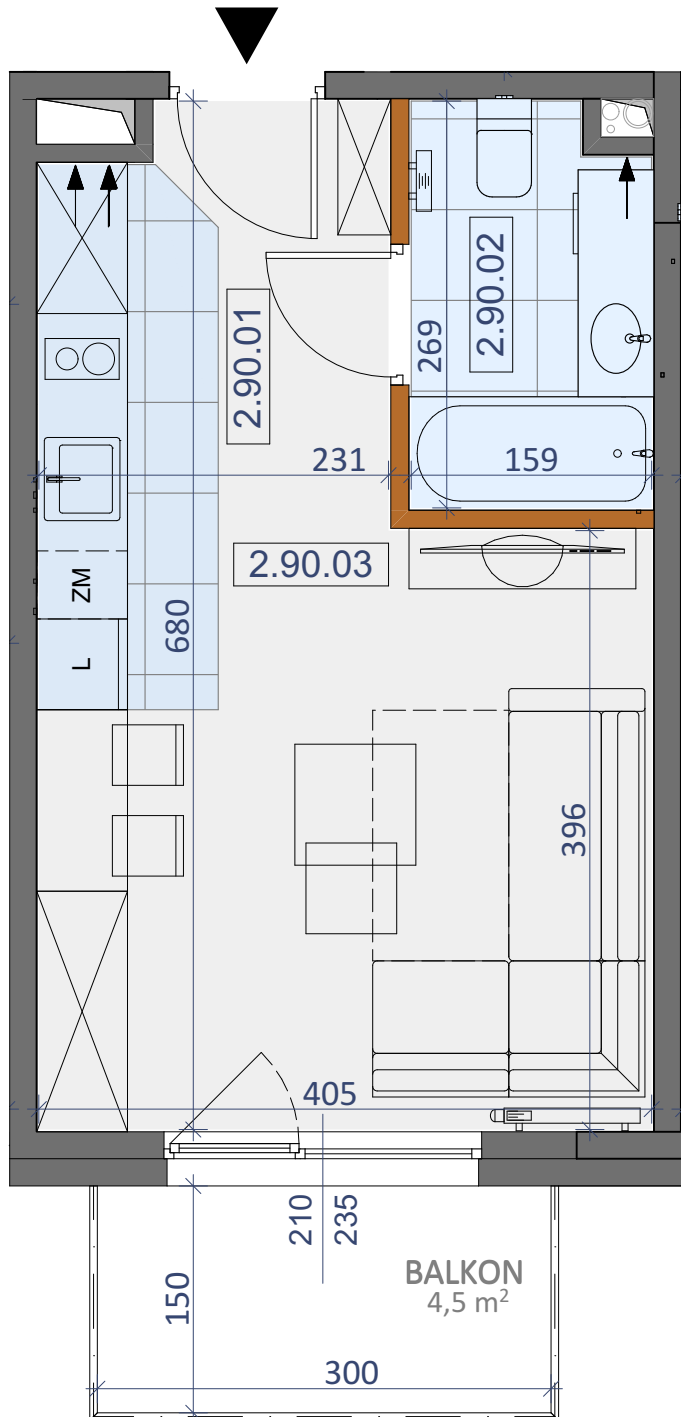


PIĘTRO II

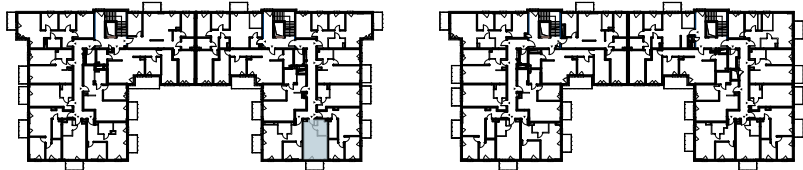

LOKAL NR 90		
NR POM.	NAZWA POMIESZCZENIA	POWIERZCHNIA
2.90.01	KORYTARZ	3,21 m <sup>2</sup>
2.90.02	ŁAZIENKA	4,10 m <sup>2</sup>
2.90.03	SALON+KUCHNIA	19,08 m <sup>2</sup>
SUMA POW. UŻYTKOWEJ		<b>26,39 m<sup>2</sup></b>
BALKON		4,50 m <sup>2</sup>

ŚCIANY KONSTRUKCYJNE BEZ  
MOŻLIWOŚCI DEMONTAŻU

ŚCIANY DZIAŁOWE Z  
MOŻLIWOŚCIĄ DEMONTAŻU



ul. Powstańców 33 lok. U14,  
05-091, Ząbki  
www.biurospredazy.com.pl  
biuro@biurospredazy.com.pl  
tel. 604 771 746

**BIURO SPRZEDAŻY**  
KREDYTY HIPOTECZNE. MIESZKANIA