
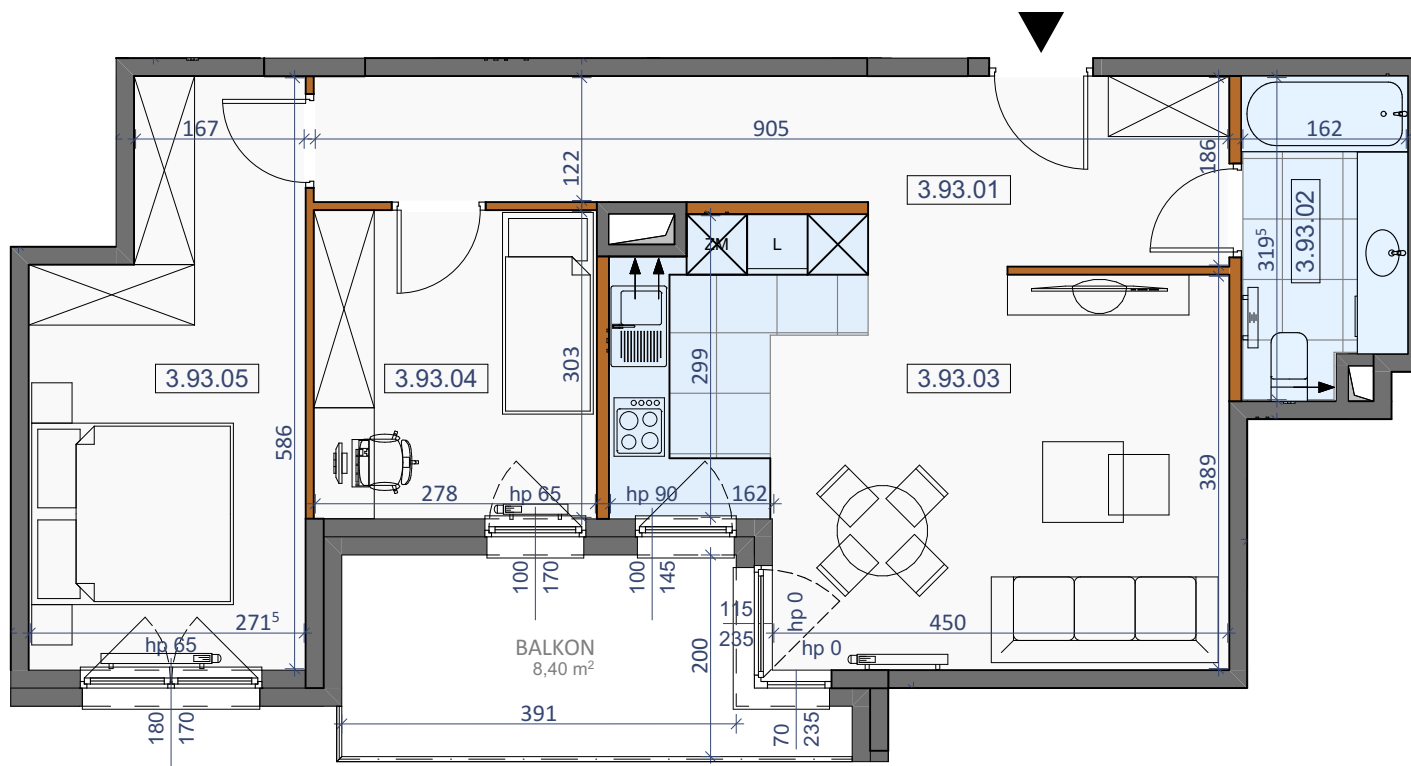


PIĘTRO III

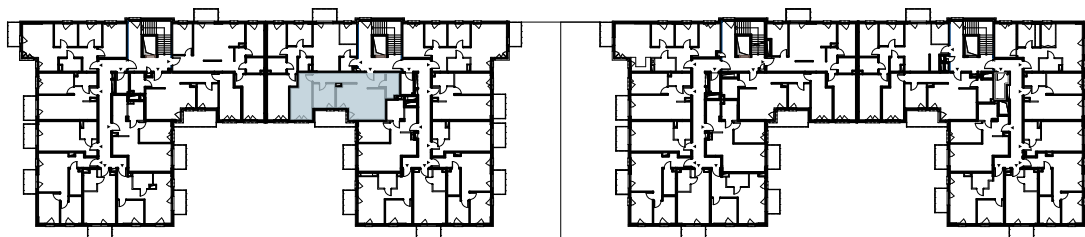

LOKAL NR 93		
NR POM.	NAZWA POMIESZCZENIA	POWIERZCHNIA
3.93.01	KORYTARZ	12,98 m ²
3.93.02	ŁAZIENKA	4,84 m ²
3.93.03	SALON+KUCHNIA	23,10 m ²
3.93.04	POKÓJ	8,42 m ²
3.93.05	POKÓJ	13,97 m ²
SUMA POW. UŻYTKOWEJ		63,31 m ²
BALKON		8,40 m ²

ŚCIANY KONSTRUKCYJNE BEZ
MOŻLIWOŚCI DEMONTAŻU

ŚCIANY DZIAŁOWE Z
MOŻLIWOŚCIĄ DEMONTAŻU

ul. Powstańców 33 lok. U14,
05-091, Ząbki
www.biurosprzedazy.com.pl
biuro@biurosprzedazy.com.pl
tel. 604 771 746

BIURO SPRZEDAŻY
KREDYTY HIPOTECZNE. MIESZKANIA