
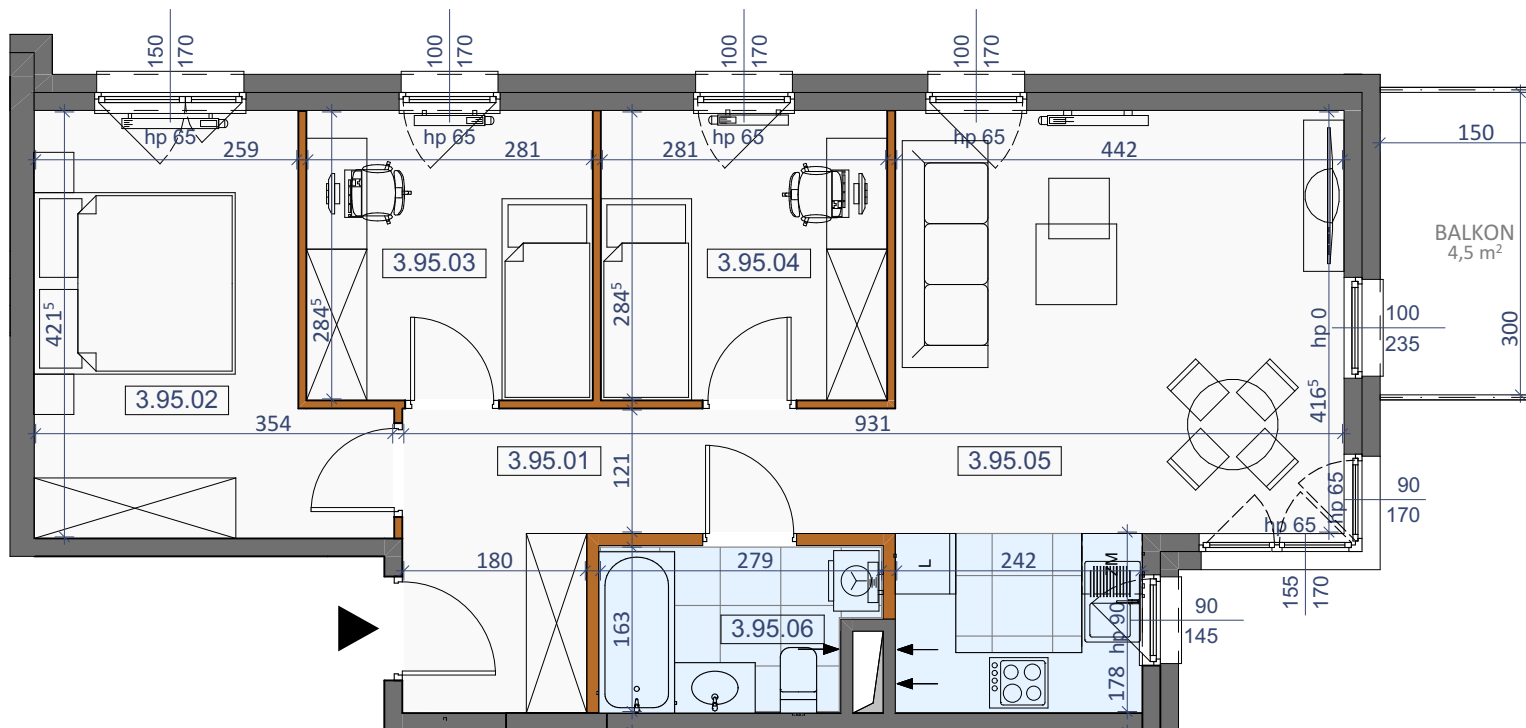


PIĘTRO III

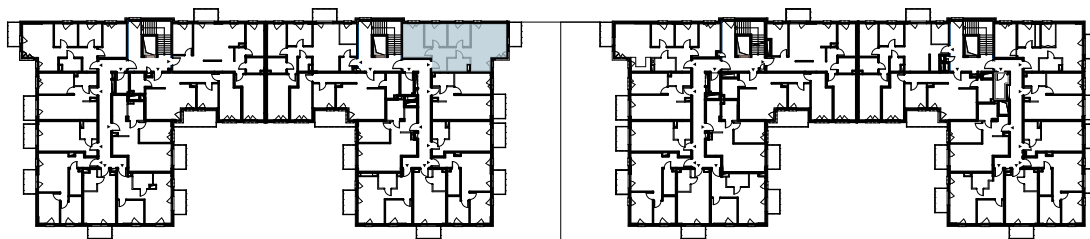

LOKAL NR 95		
NR POM.	NAZWA POMIESZCZENIA	POWIERZCHNIA
3.95.01	KORYTARZ	9,12 m ²
3.95.02	POKÓJ	12,11 m ²
3.95.03	POKÓJ	8,00 m ²
3.95.04	POKÓJ	8,00 m ²
3.95.05	SALON+KUCHNIA	22,73 m ²
3.95.06	ŁAZIENKA	4,16 m ²
	SUMA POW. UŻYTKOWEJ	64,12 m ²
	BALKON	4,50 m ²

- ŚCIANY KONSTRUKCYJNE BEZ
MOŻLIWOŚCI DEMONTAŻU
- ŚCIANY DZIAŁOWE Z
MOŻLIWOŚCIĄ DEMONTAŻU

ul. Powstańców 33 lok. U14,
05-091, Ząbki
www.biurosprzedazy.com.pl
biuro@biurosprzedazy.com.pl
tel. 604 771 746

BIURO SPRZEDAŻY
KREDYTY HIPOTECZNE. MIESZKANIA