
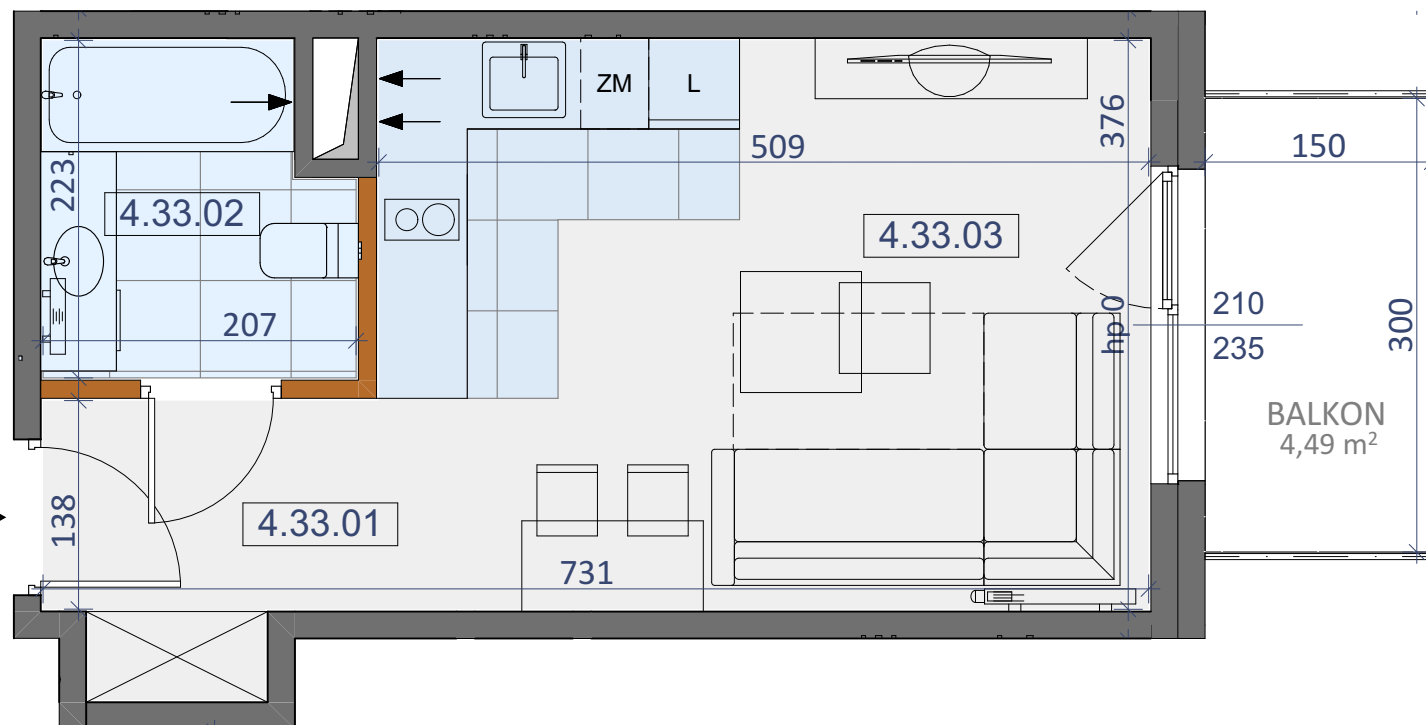
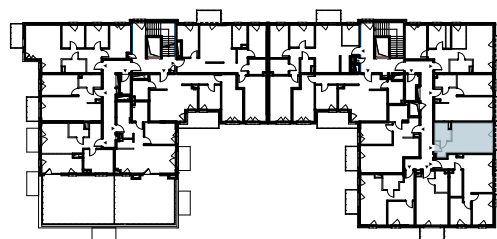


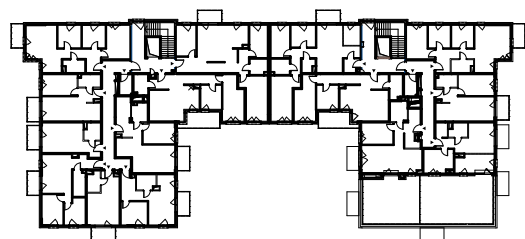

LOKAL NR 33		
NR POM.	NAZWA POMIESZCZENIA	POWIERZCHNIA
4.33.01	KORYTARZ	3,77 m ²
4.33.02	ŁAZIENKA	4,23 m ²
4.33.03	SALON+KUCHNIA	19,15 m ²
SUMA POW. UŻYTKOWEJ		27,15 m ²
BALKON		4,49 m ²

ŚCIANY KONSTRUKCYJNE BEZ
MOŻLIWOŚCI DEMONTAŻU

ŚCIANY DZIAŁOWE Z
MOŻLIWOŚCIĄ DEMONTAŻU

SKALA 1:50

Uwaga!

Karta lokalu ma charakter poglądowy, projektant zastrzega sobie możliwość wprowadzenia zmian w wyniku koordynacji międzybranżowej oraz po konsultacjach z rzeczoznawcami. Wszystkie powierzchnie policzone zostały do warstwy wykończeniowej ścian (tynk, glazura itp.). Hpom. = 2,65m.