



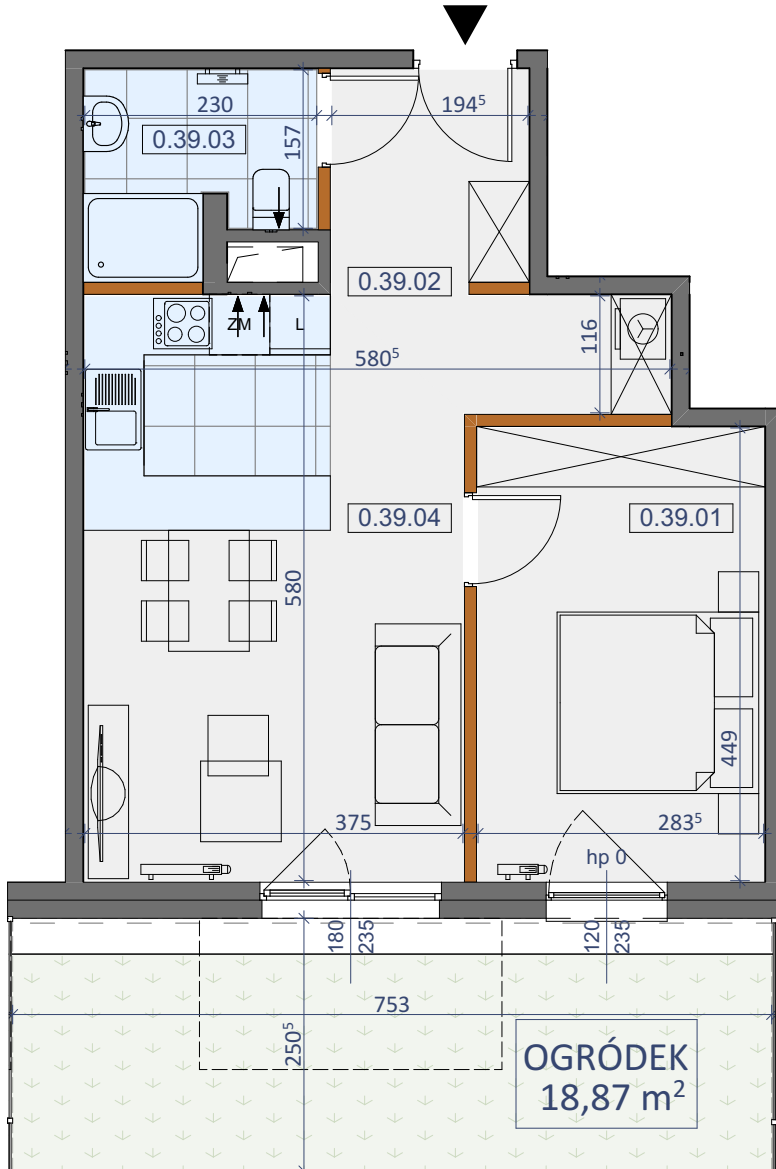

PARTER

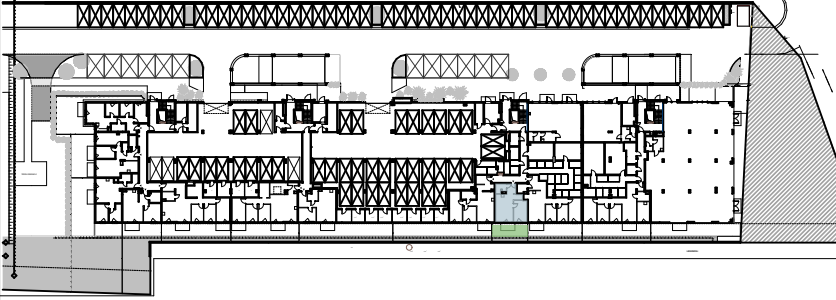

LOKAL NR 39		
NR POM.	NAZWA POMIESZCZENIA	POWIERZCHNIA
0.39.01	POKÓJ	12,72 m ²
0.39.02	KORYTARZ	7,41 m ²
0.39.03	ŁAZIENKA	4,17 m ²
0.39.04	SALON+KUCHNIA	20,99 m ²
SUMA POW. UŻYTKOWEJ		45,29 m ²
OGRÓDEK		18,87 m ²

-  ŚCIANY KONSTRUKCYJNE BEZ MOŻLIWOŚCI DEMONTAŻU
-  ŚCIANY DZIAŁOWE Z MOŻLIWOŚCIĄ DEMONTAŻU

SKALA 1:75



Uwaga!

Karta lokalu ma charakter poglądowy, projektant zastrzega sobie możliwość wprowadzenia zmian w wyniku koordynacji międzybranżowej oraz po konsultacjach z rzeczoznawcami. Wszystkie powierzchnie policzone zostały do warstwy wykończeniowej ścian (tynk, glazura itp.). Hpom = 3,50m.



Biuo Sprzedaży:
ul. Kopernika 45
05-091 Ząbki

+48 502 521 113
biuro@stolmardevelopment.pl
www.stolmardevelopment.pl