
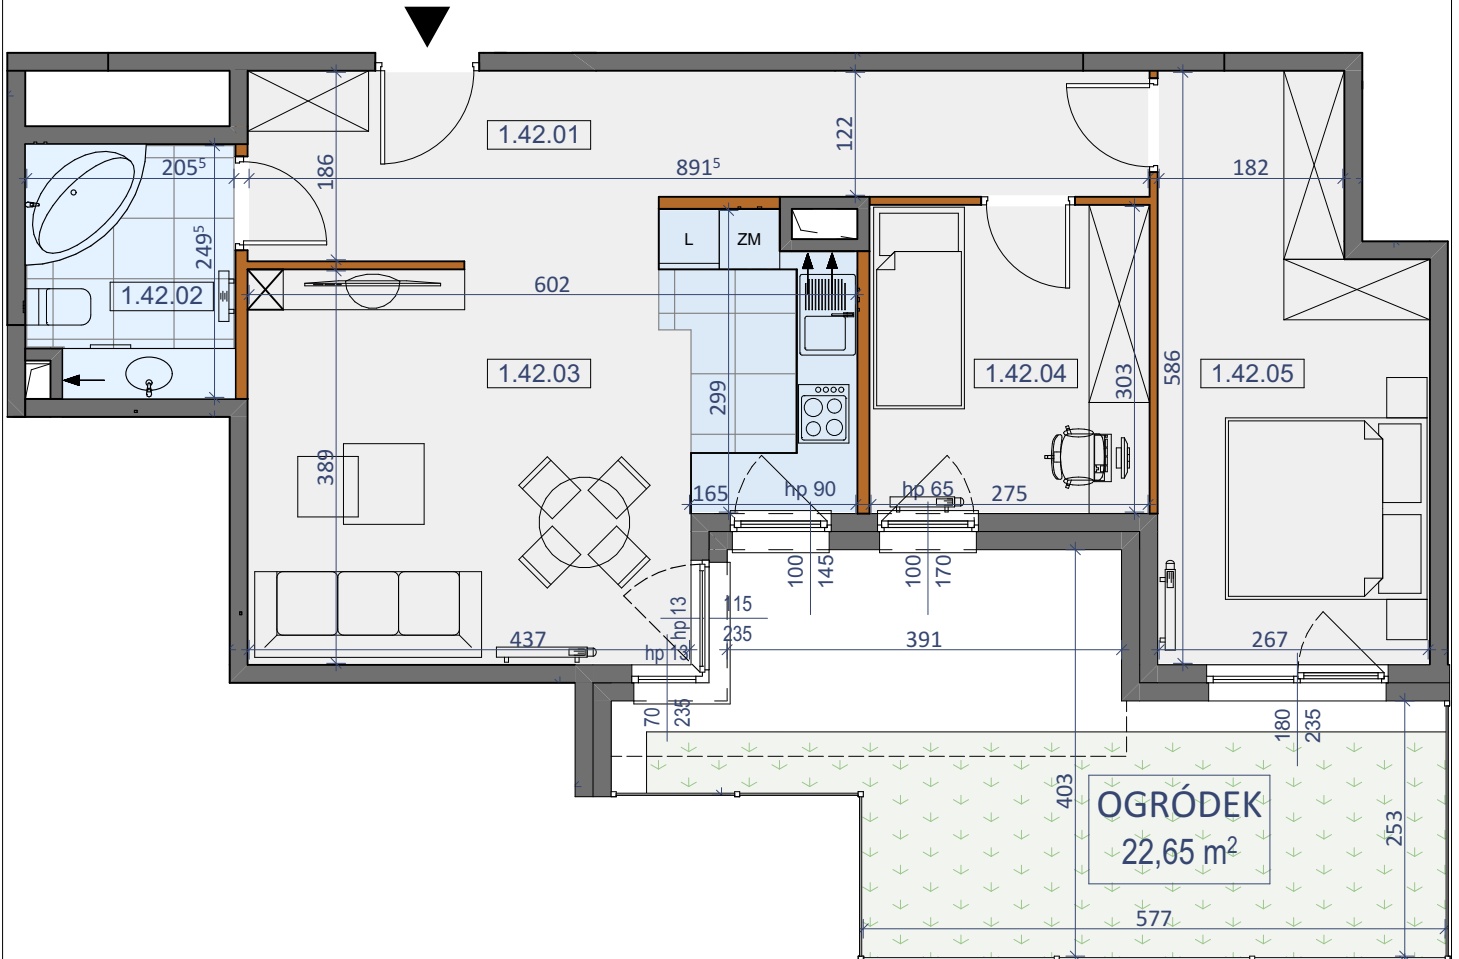


PIĘTRO I

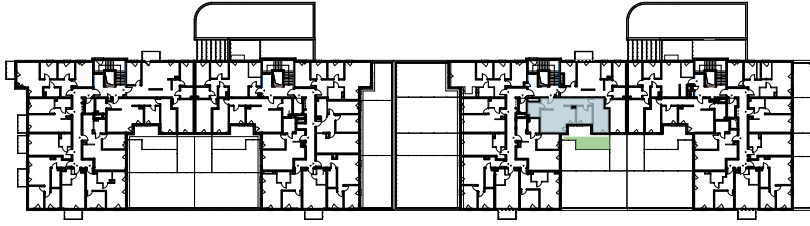

LOKAL NR 42		
NR POM.	NAZWA POMIESZCZENIA	POWIERZCHNIA
1.42.01	KORYTARZ	13,00 m ²
1.42.02	ŁAZIENKA	4,95 m ²
1.42.03	SALON+KUCHNIA	22,48 m ²
1.42.04	POKÓJ	8,33 m ²
1.42.05	POKÓJ	14,06 m ²
SUMA POW. UŻYTKOWEJ		62,82 m ²
OGRÓDEK		22,65 m ²

ŚCIANY KONSTRUKCYJNE BEZ
MOŻLIWOŚCI DEMONTAŻU

ŚCIANY DZIAŁOWE Z
MOŻLIWOŚCIĄ DEMONTAŻU

SKALA 1:75



DEVELOPMENT
STOLMAR

Uwaga!

Karta lokalu ma charakter poglądowy, projektant zastrzega sobie możliwość wprowadzenia zmian w wyniku koordynacji międzybranżowej oraz po konsultacjach z rzeczoznawcami. Wszystkie powierzchnie policzone zostały do warstwy wykończeniowej ścian (tynk, glazura itp.). Hpom. = 2,65m.

Biuro Sprzedaży:
ul. Kopernika 45
05-091 Ząbki

+48 502 521 113
biuro@stolmardevelopment.pl
www.stolmardevelopment.pl