
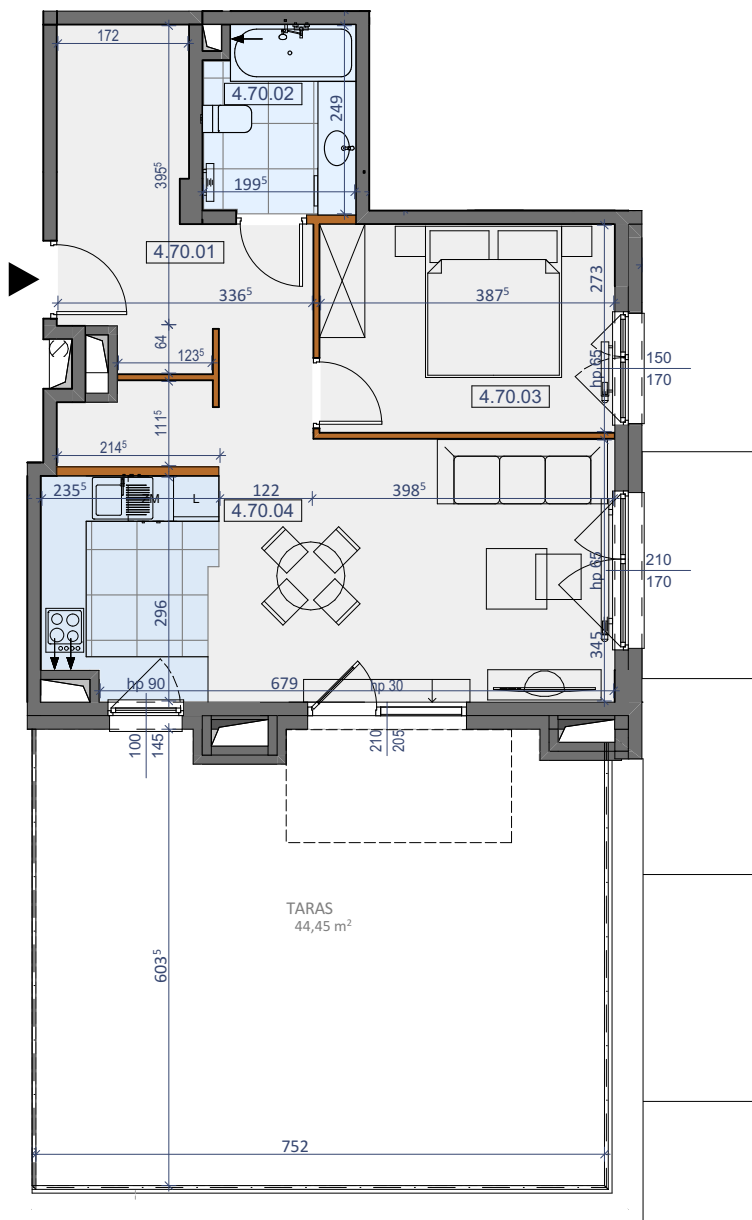


PIĘTRO IV

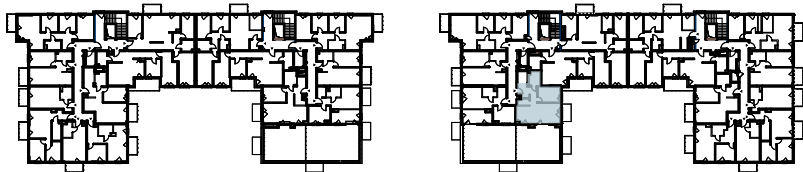

LOKAL NR 70		
NR POM.	NAZWA POMIESZCZENIA	POWIERZCHNIA
4.70.01	KORYTARZ	13,79 m ²
4.70.02	ŁAZIENKA	4,79 m ²
4.70.03	POKÓJ	10,58 m ²
4.70.04	SALON+KUCHNIA	24,62 m ²
SUMA POW. UŻYTKOWEJ		53,78 m²
	TARAS	44,45 m ²

■ ŚCIANY KONSTRUKCYJNE BEZ
MOŻLIWOŚCI DEMONTAŻU

■ ŚCIANY DZIAŁOWE Z
MOŻLIWOŚCIĄ DEMONTAŻU

SKALA 1:100



DEVELOPMENT
STOLMAR

Uwaga!

Karta lokalu ma charakter poglądowy, projektant zastrzega sobie możliwość wprowadzenia zmian w wyniku koordynacji międzybranżowej oraz po konsultacjach z rzeczoznawcami. Wszystkie powierzchnie policzone zostały do warstwy wykończeniowej ścian (tynk, glazura itp.). Hpom. = 2,65m.

Biuro Sprzedaży:
ul. Kopernika 45
05-091 Ząbki

+48 502 521 113
biuro@stolmardevelopment.pl
www.stolmardevelopment.pl