
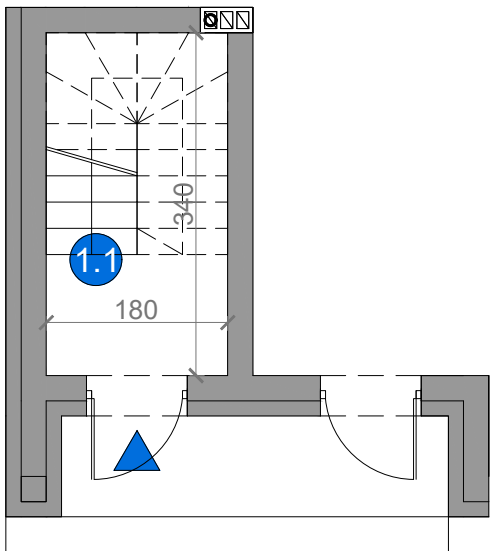
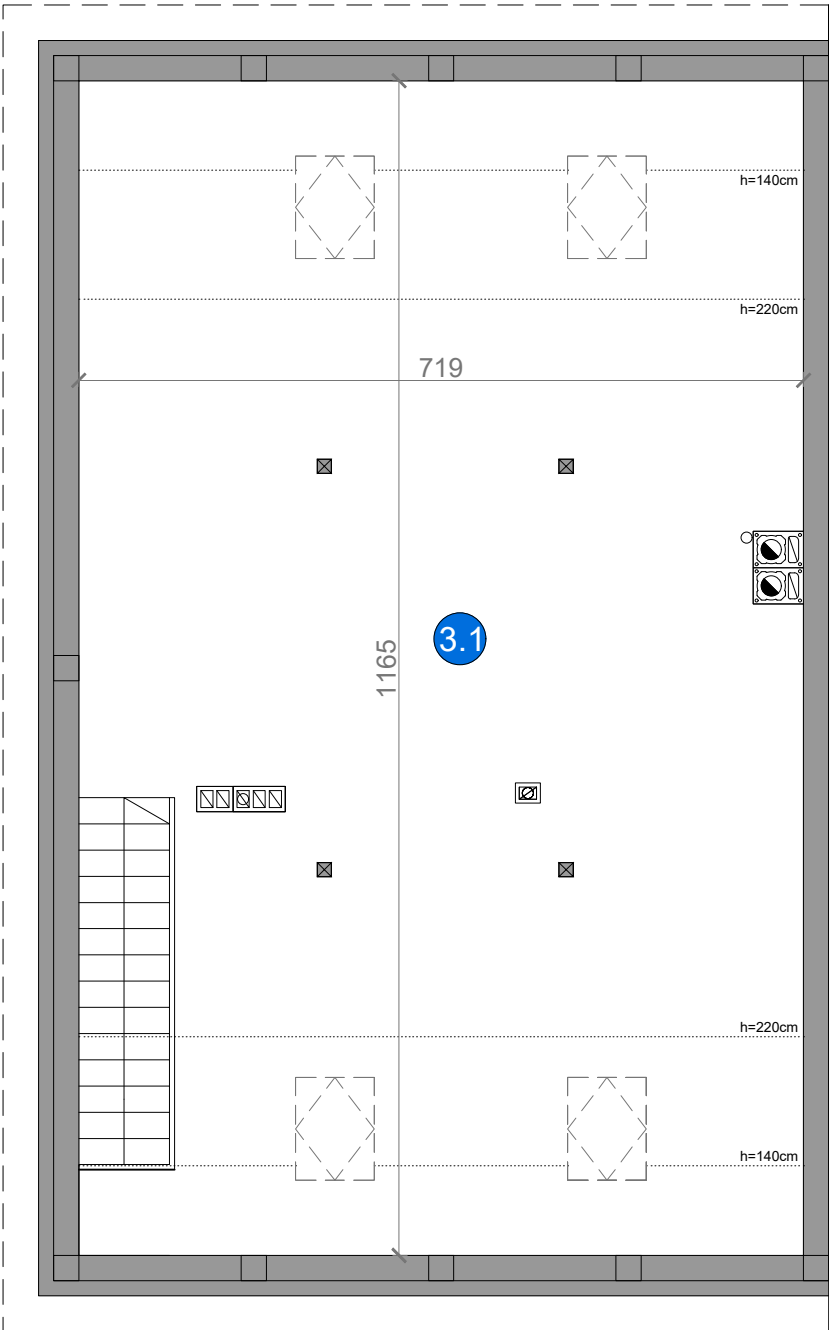


Wizualizacja ma charakter wyłącznie poglądowy i nie stanowi oferty handlowej w rozumieniu art. 66 § 1 Kodeksu Cywilnego. Wymiary pomieszczeń oraz lokalizacja podłączeń pod urządzenia sanitarne mogą ulec zmianom. Podane wymiary odnoszą się do stanu niewykończonego. Przedstawione elementy wizualizacji mają jedynie charakter poglądowy, stanowią propozycję aranżacji i nie są objęte ofertą sprzedaży lokalu mieszkalnego.

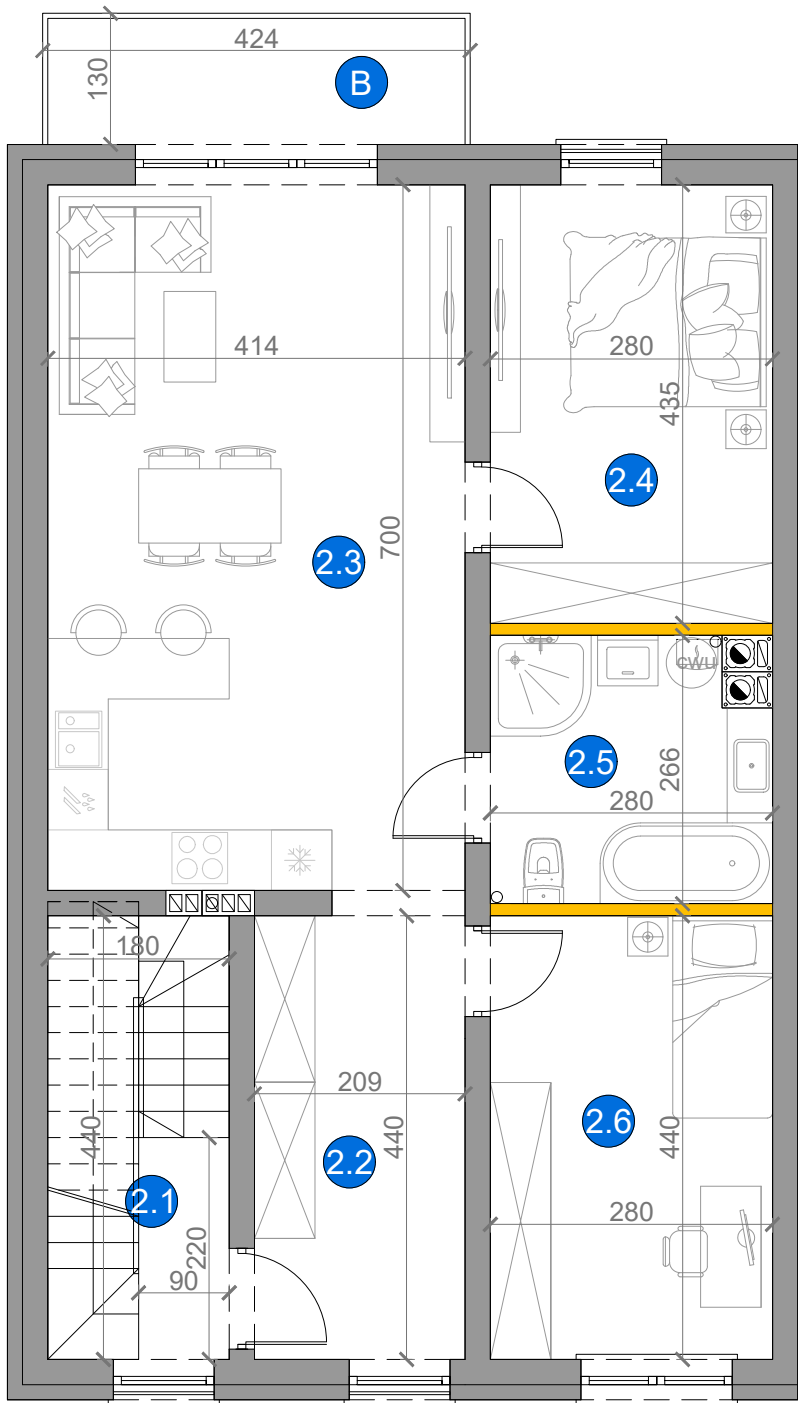

ZESTAWIENIE POWIERZCHNI - PARTER	
1.1 WIATROŁAP	3,40m ²
RAZEM	3,40m²

ZESTAWIENIE POWIERZCHNI - PIĘTRO	
2.1 KOMUNIKACJA	2,14m ²
2.2 KOMUNIKACJA	9,36m ²
2.3 POKÓJ	28,71m ²
2.4 GARDEROBA	12,01m ²
2.5 ŁAZIENKA	6,91m ²
2.6 POKÓJ	12,15m ²
RAZEM	71,28m²
B. BALKON	5,51m ²


ZESTAWIENIE POWIERZCHNI - STRYCH	
3.1 STRYCH	79,78m ²
RAZEM	79,78m²

ŚCIANY NIEROZBIERALNE
ŚCIANY DZIAŁOWE

OSIEDLE KORCZAKA BUDYNEK NR 16 - LOKAL 2



SCHEMAT LOKALIZACJI

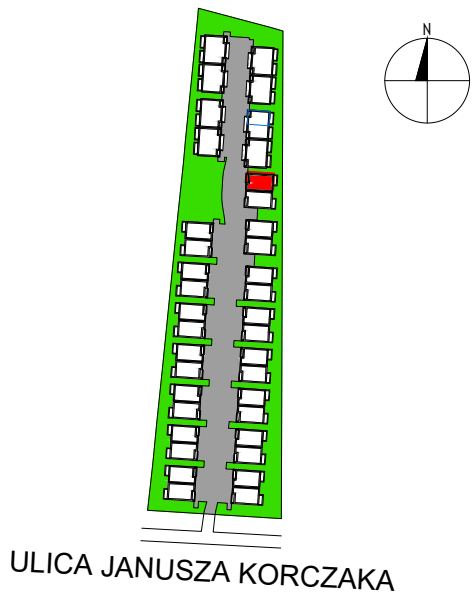

ZESTAWIENIE POWIERZCHNI	
PARTER	3,40m ²
PIĘTRO	71,28m ²
RAZEM	74,68m²
BALKON	5,51m ²
STRYCH	79,78m ²

BIURO SPRZEDAŻY
KREDYTY HIPOTECZNE. MIESZKANIA

ul. Powstańców 33 lok. U14,
05-091, Żąbki
www.biurosprzedazy.com.pl
biuro@biurosprzedazy.com.pl
tel. 604 771 746