




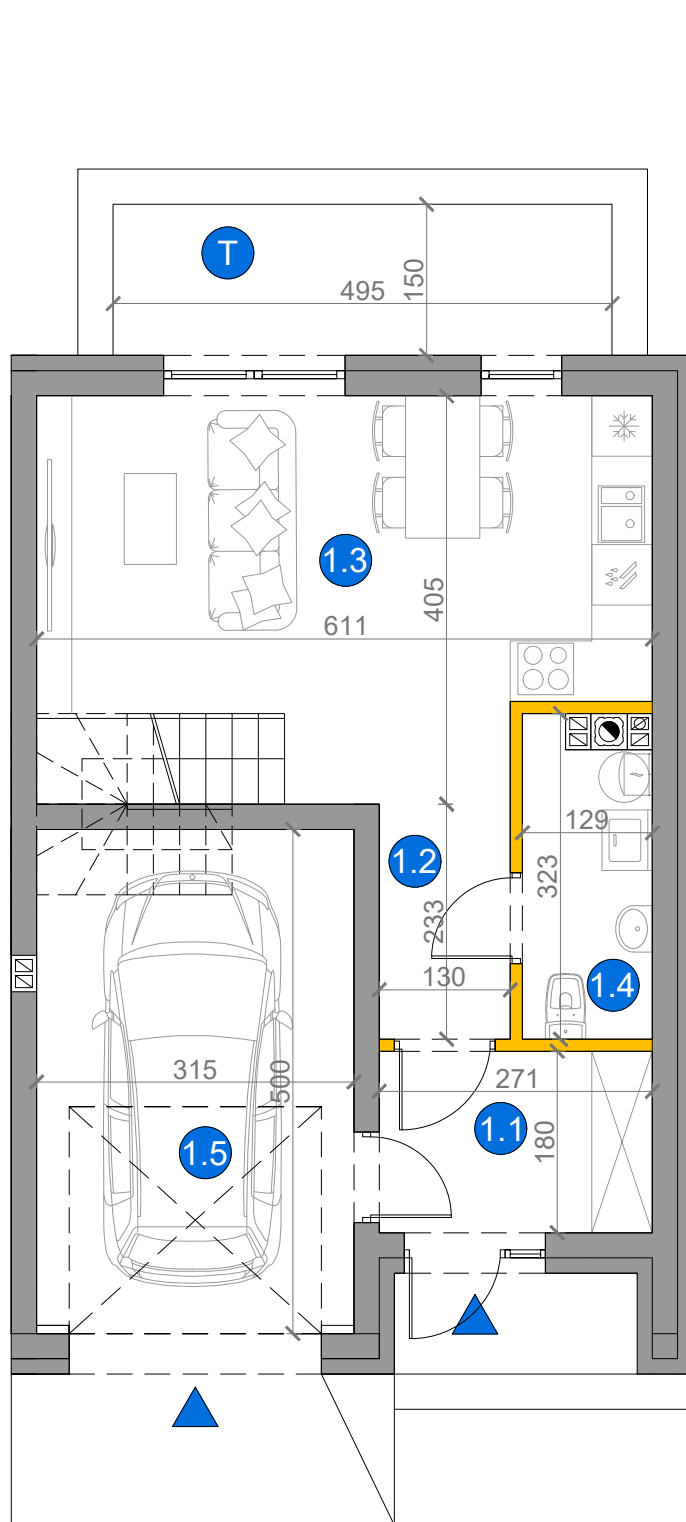

ZESTAWIENIE POWIERZCHNI - PARTER	
1.1 WIATROŁAP	4,77m ²
1.2 KOMUNIKACJA	2,97m ²
1.3 SALON Z ANEKSEM KUCHENNYM	21,08m ²
1.4 WC	3,75m ²
1.5 GARAŻ	15,56m ²
RAZEM	48,13m²
T. TARAS	7,42m ²

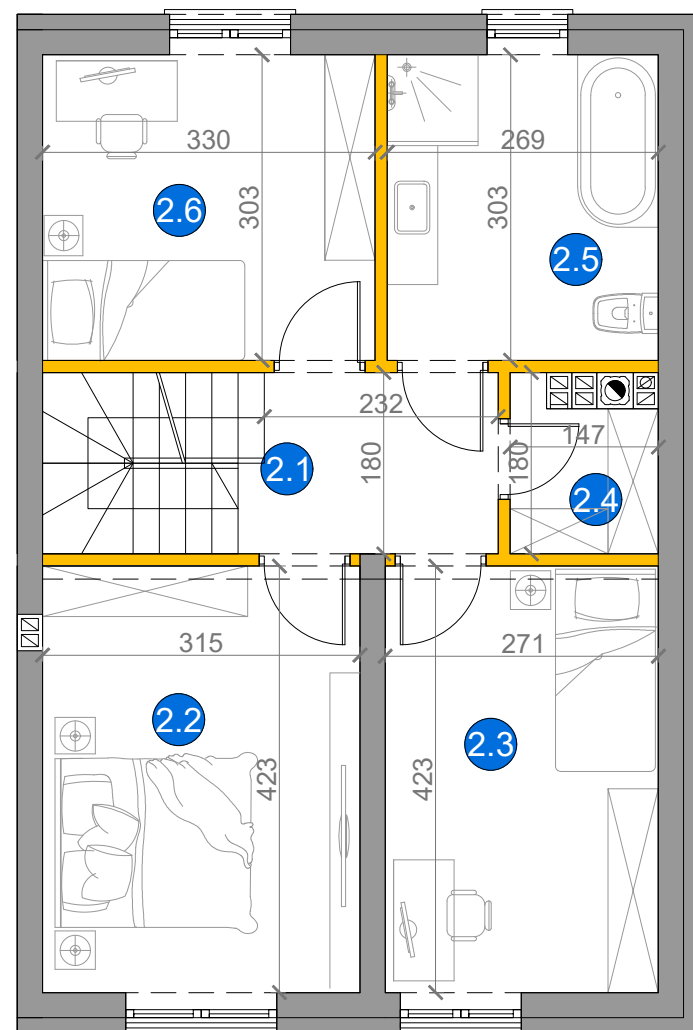

ZESTAWIENIE POWIERZCHNI - PIĘTRO	
2.1 KOMUNIKACJA	4,31m ²
2.2 POKÓJ	13,15m ²
2.3 POKÓJ	11,30m ²
2.4 GARDEROBA	2,17m ²
2.5 ŁAZIENKA	8,01m ²
2.6 POKÓJ	9,85m ²
RAZEM	48,79m²

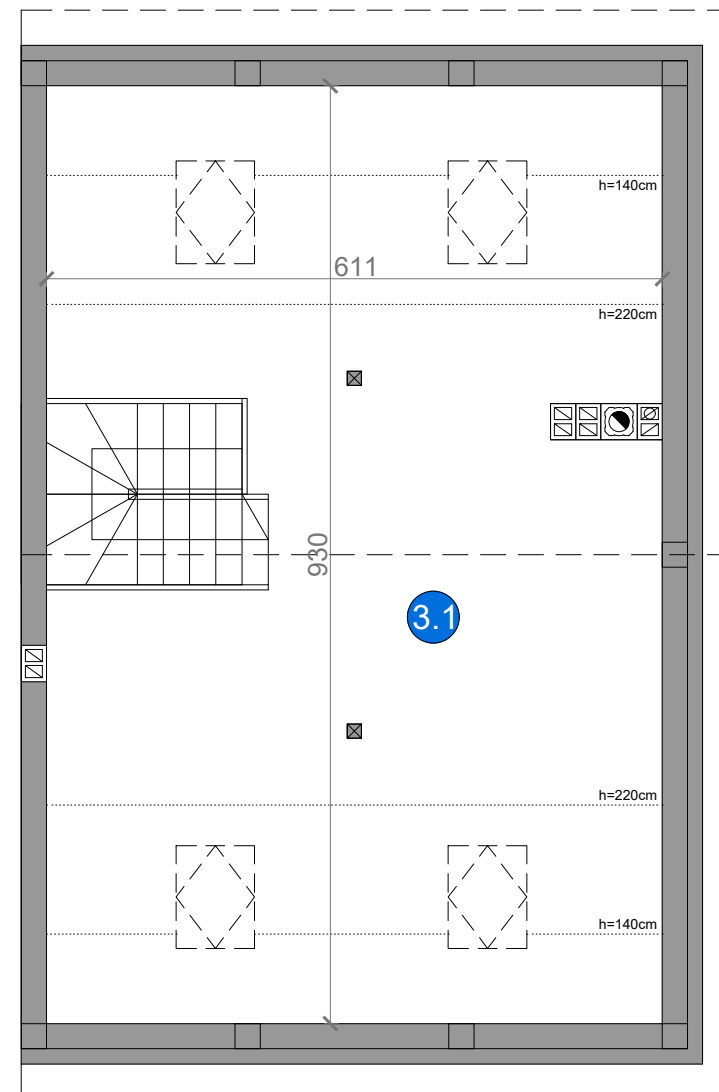


ZESTAWIENIE POWIERZCHNI - STRYCH	
3.1 STRYCH	52,40m ²
RAZEM	52,40m²

ŚCIANY NIEROZBIERALNE
ŚCIANY DZIAŁOWE

OSIEDLE KORCZAKA BUDYNEK NR 19 - LOKAL 2



SCHEMAT LOKALIZACJI

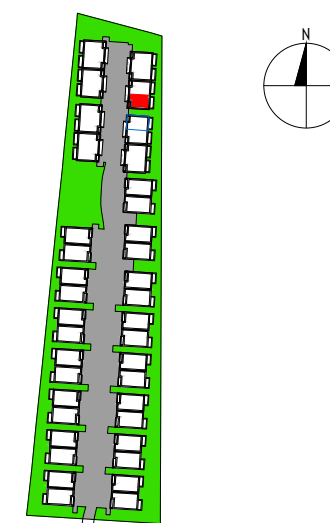

ULICA JANUSZA KORCZAKA

ZESTAWIENIE POWIERZCHNI	
PARTER	48,13m ²
PIĘTRO	48,79m ²
RAZEM	96,92m²
TARAS	7,42m ²
STRYCH	52,40m ²

BIURO SPRZEDAŻY
KREDYTY HIPOTECZNE. MIESZKANIA

ul. Powstańców 33 lok. U14,
05-091, Żąbki
www.biurosprzedazy.com.pl
biuro@biurosprzedazy.com.pl
tel. 604 771 746