


Wizualizacja ma charakter wyłącznie poglądowy i nie stanowi oferty handlowej w rozumieniu art. 66 § 1 Kodeksu Cywilnego. Wymiary pomieszczeń oraz lokalizacja podłączeń pod urządzenia sanitarne mogą ulec zmianom. Podane wymiary odnoszą się do stanu niewykończonego. Przedstawione elementy wizualizacji mają jedynie charakter poglądowy, stanowią propozycję aranżacji i nie są objęte ofertą sprzedaży lokalu mieszkalnego.

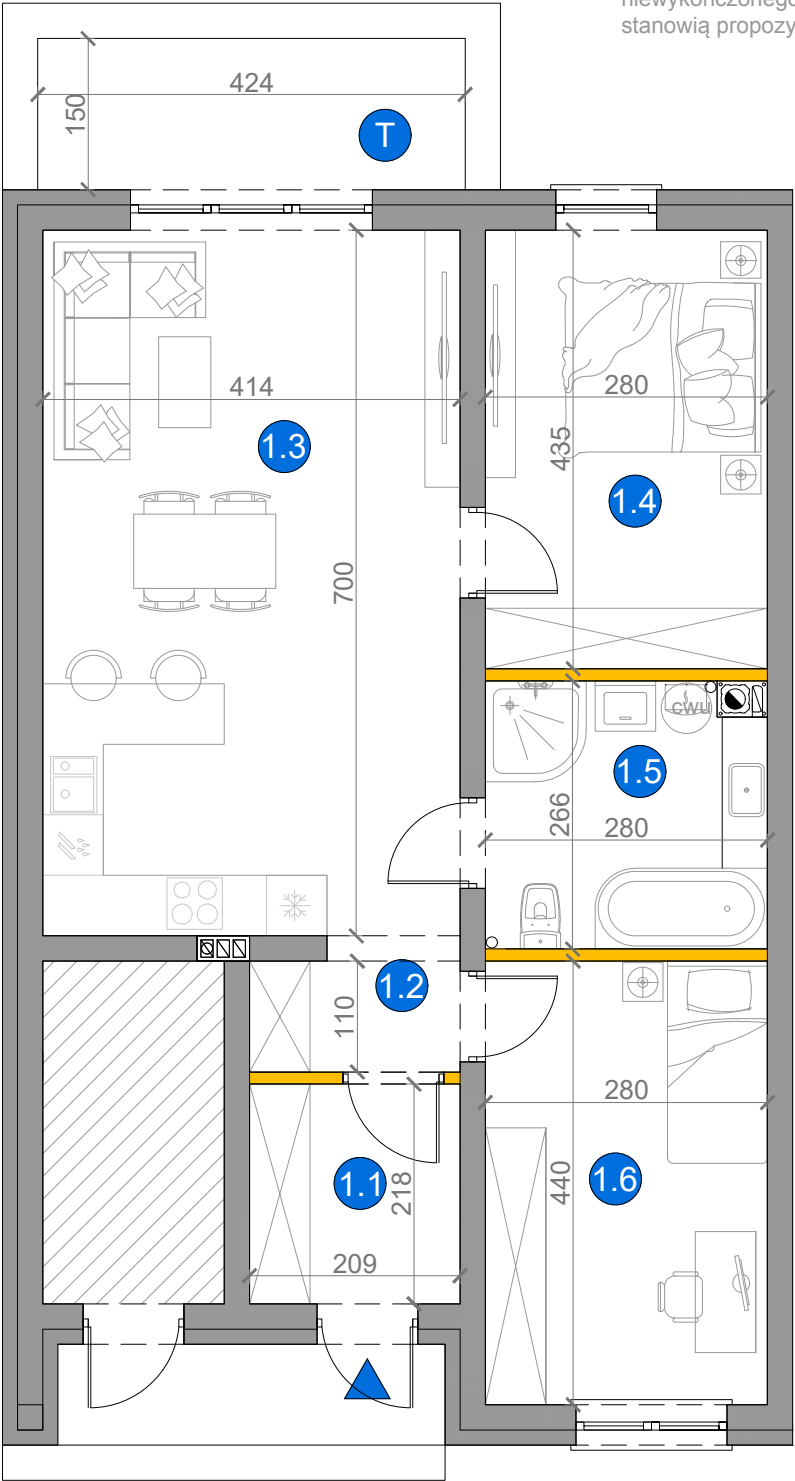

**ZESTAWIENIE POWIERZCHNI - PARTER**


|                               |                           |
|-------------------------------|---------------------------|
| 1.1 WIATROŁAP                 | 4,45m <sup>2</sup>        |
| 1.2 KOMUNIKACJA               | 2,55m <sup>2</sup>        |
| 1.3 SALON Z ANEKSEM KUCHENNYM | 28,71m <sup>2</sup>       |
| 1.4 POKÓJ                     | 12,01m <sup>2</sup>       |
| 1.5 ŁAZIENKA                  | 7,09m <sup>2</sup>        |
| 1.6 POKÓJ                     | 12,15m <sup>2</sup>       |
| <b>RAZEM</b>                  | <b>66,96m<sup>2</sup></b> |
| T.TARAS                       | 6,36m <sup>2</sup>        |

- ŚCIANY NIEROZBIERALNE
- ŚCIANY DZIAŁOWE

**OSIEDLE KORCZAKA  
BUDYNEK NR 26 - LOKAL 1**



**SCHEMAT LOKALIZACJI**

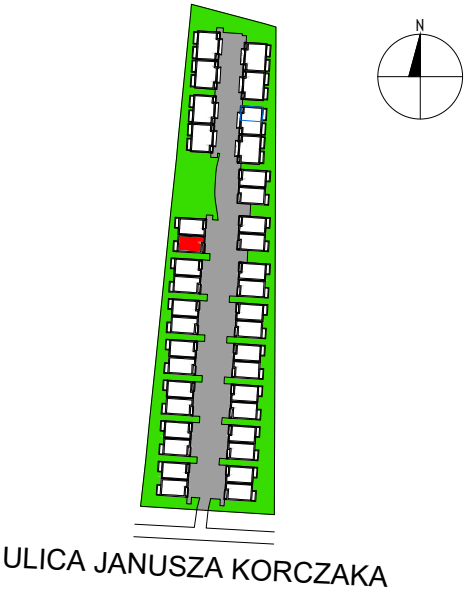

**ZESTAWIENIE POWIERZCHNI**

|              |                           |
|--------------|---------------------------|
| PARTER       | 66,96m <sup>2</sup>       |
| <b>RAZEM</b> | <b>66,96m<sup>2</sup></b> |
| TARAS        | 6,36m <sup>2</sup>        |

**BIURO SPRZEDAŻY**  
KREDYTY HIPOTECZNE. MIESZKANIA

ul. Powstańców 33 lok. U14,  
05-091, Żąbki  
[www.biurosprzedazy.com.pl](http://www.biurosprzedazy.com.pl)  
[biuro@biurosprzedazy.com.pl](mailto:biuro@biurosprzedazy.com.pl)  
**tel. 604 771 746**