
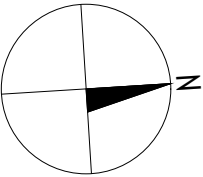


Wizualizacja ma charakter wyłącznie poglądowy i nie stanowi oferty handlowej w rozumieniu art. 66 § 1 Kodeksu Cywilnego. Wymiary pomieszczeń oraz lokalizacja podłączeń pod urządzenia sanitarne mogą ulec zmianom. Podane wymiary odnoszą się do stanu niewykończonego. Przedstawione elementy wizualizacji mają jedynie charakter poglądowy, stanowią propozycję aranżacji i nie są objęte ofertą sprzedaży lokalu mieszkalnego.

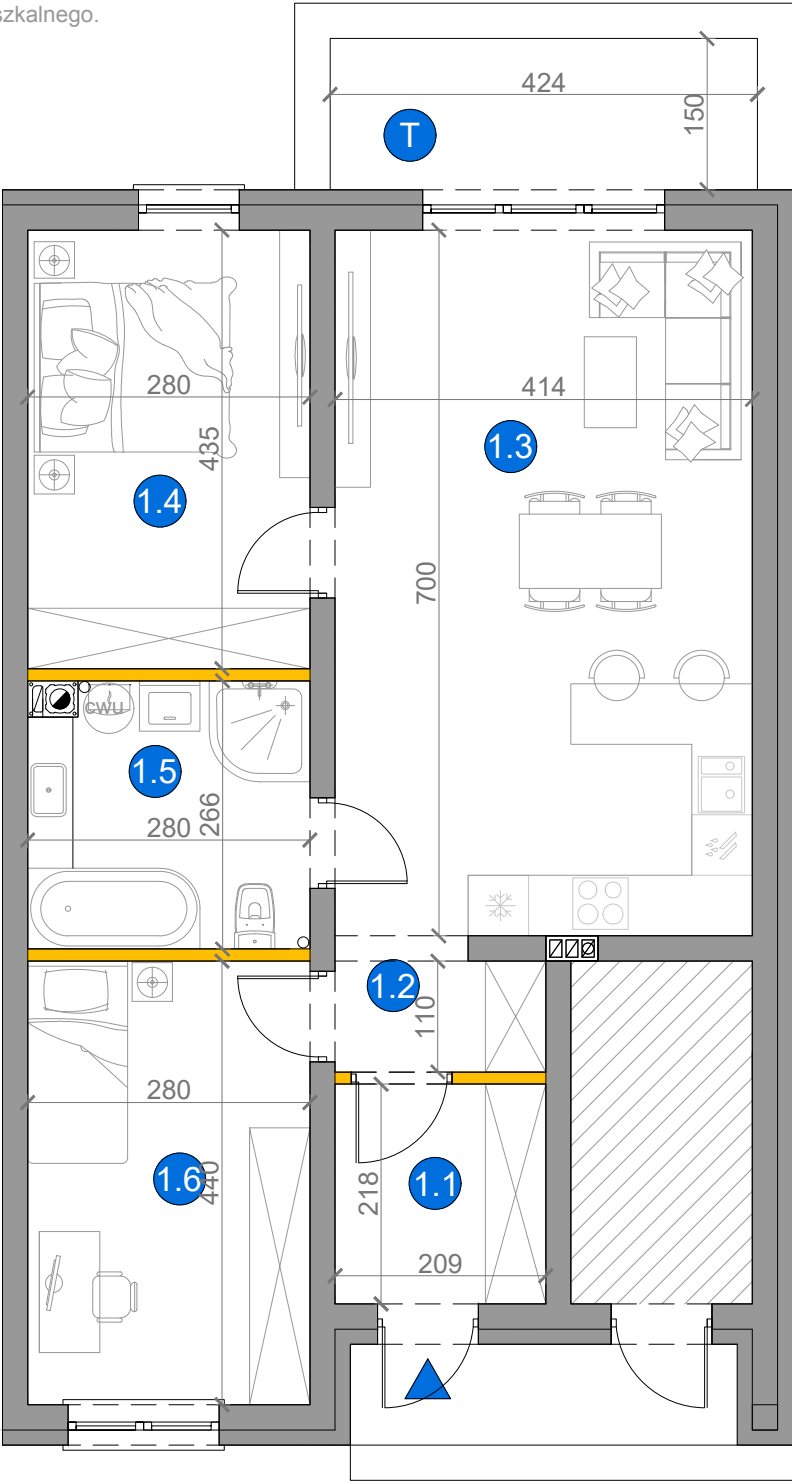


ZESTAWIENIE POWIERZCHNI - PARTER	
1.1 WIATROŁAP	4,45m ²
1.2 KOMUNIKACJA	2,55m ²
1.3 SALON Z ANEKSEM KUCHENNYM	28,71m ²
1.4 POKÓJ	12,01m ²
1.5 ŁAZIENKA	7,09m ²
1.6 POKÓJ	12,15m ²
RAZEM	66,96m²
T.TARAS	6,36m ²

- ŚCIANY NIEROZBIERALNE
- ŚCIANY DZIAŁOWE

OSIEDLE KORCZAKA
BUDYNEK NR 37 - LOKAL 1



SCHEMAT LOKALIZACJI

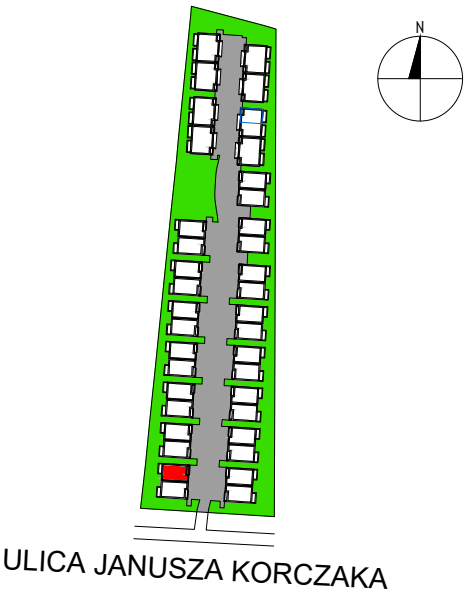

ZESTAWIENIE POWIERZCHNI	
PARTER	66,96m ²
RAZEM	66,96m²
TARAS	6,36m ²

BIURO SPRZEDAŻY

KREDYTY HIPOTECZNE. MIESZKANIA

ul. Powstańców 33 lok. U14,
05-091, Żąbki
www.biurosprzedazy.com.pl
biuro@biurosprzedazy.com.pl
tel. 604 771 746