


# RZUT PIĘTRZA (BUD. A i A') SKALA 1:100

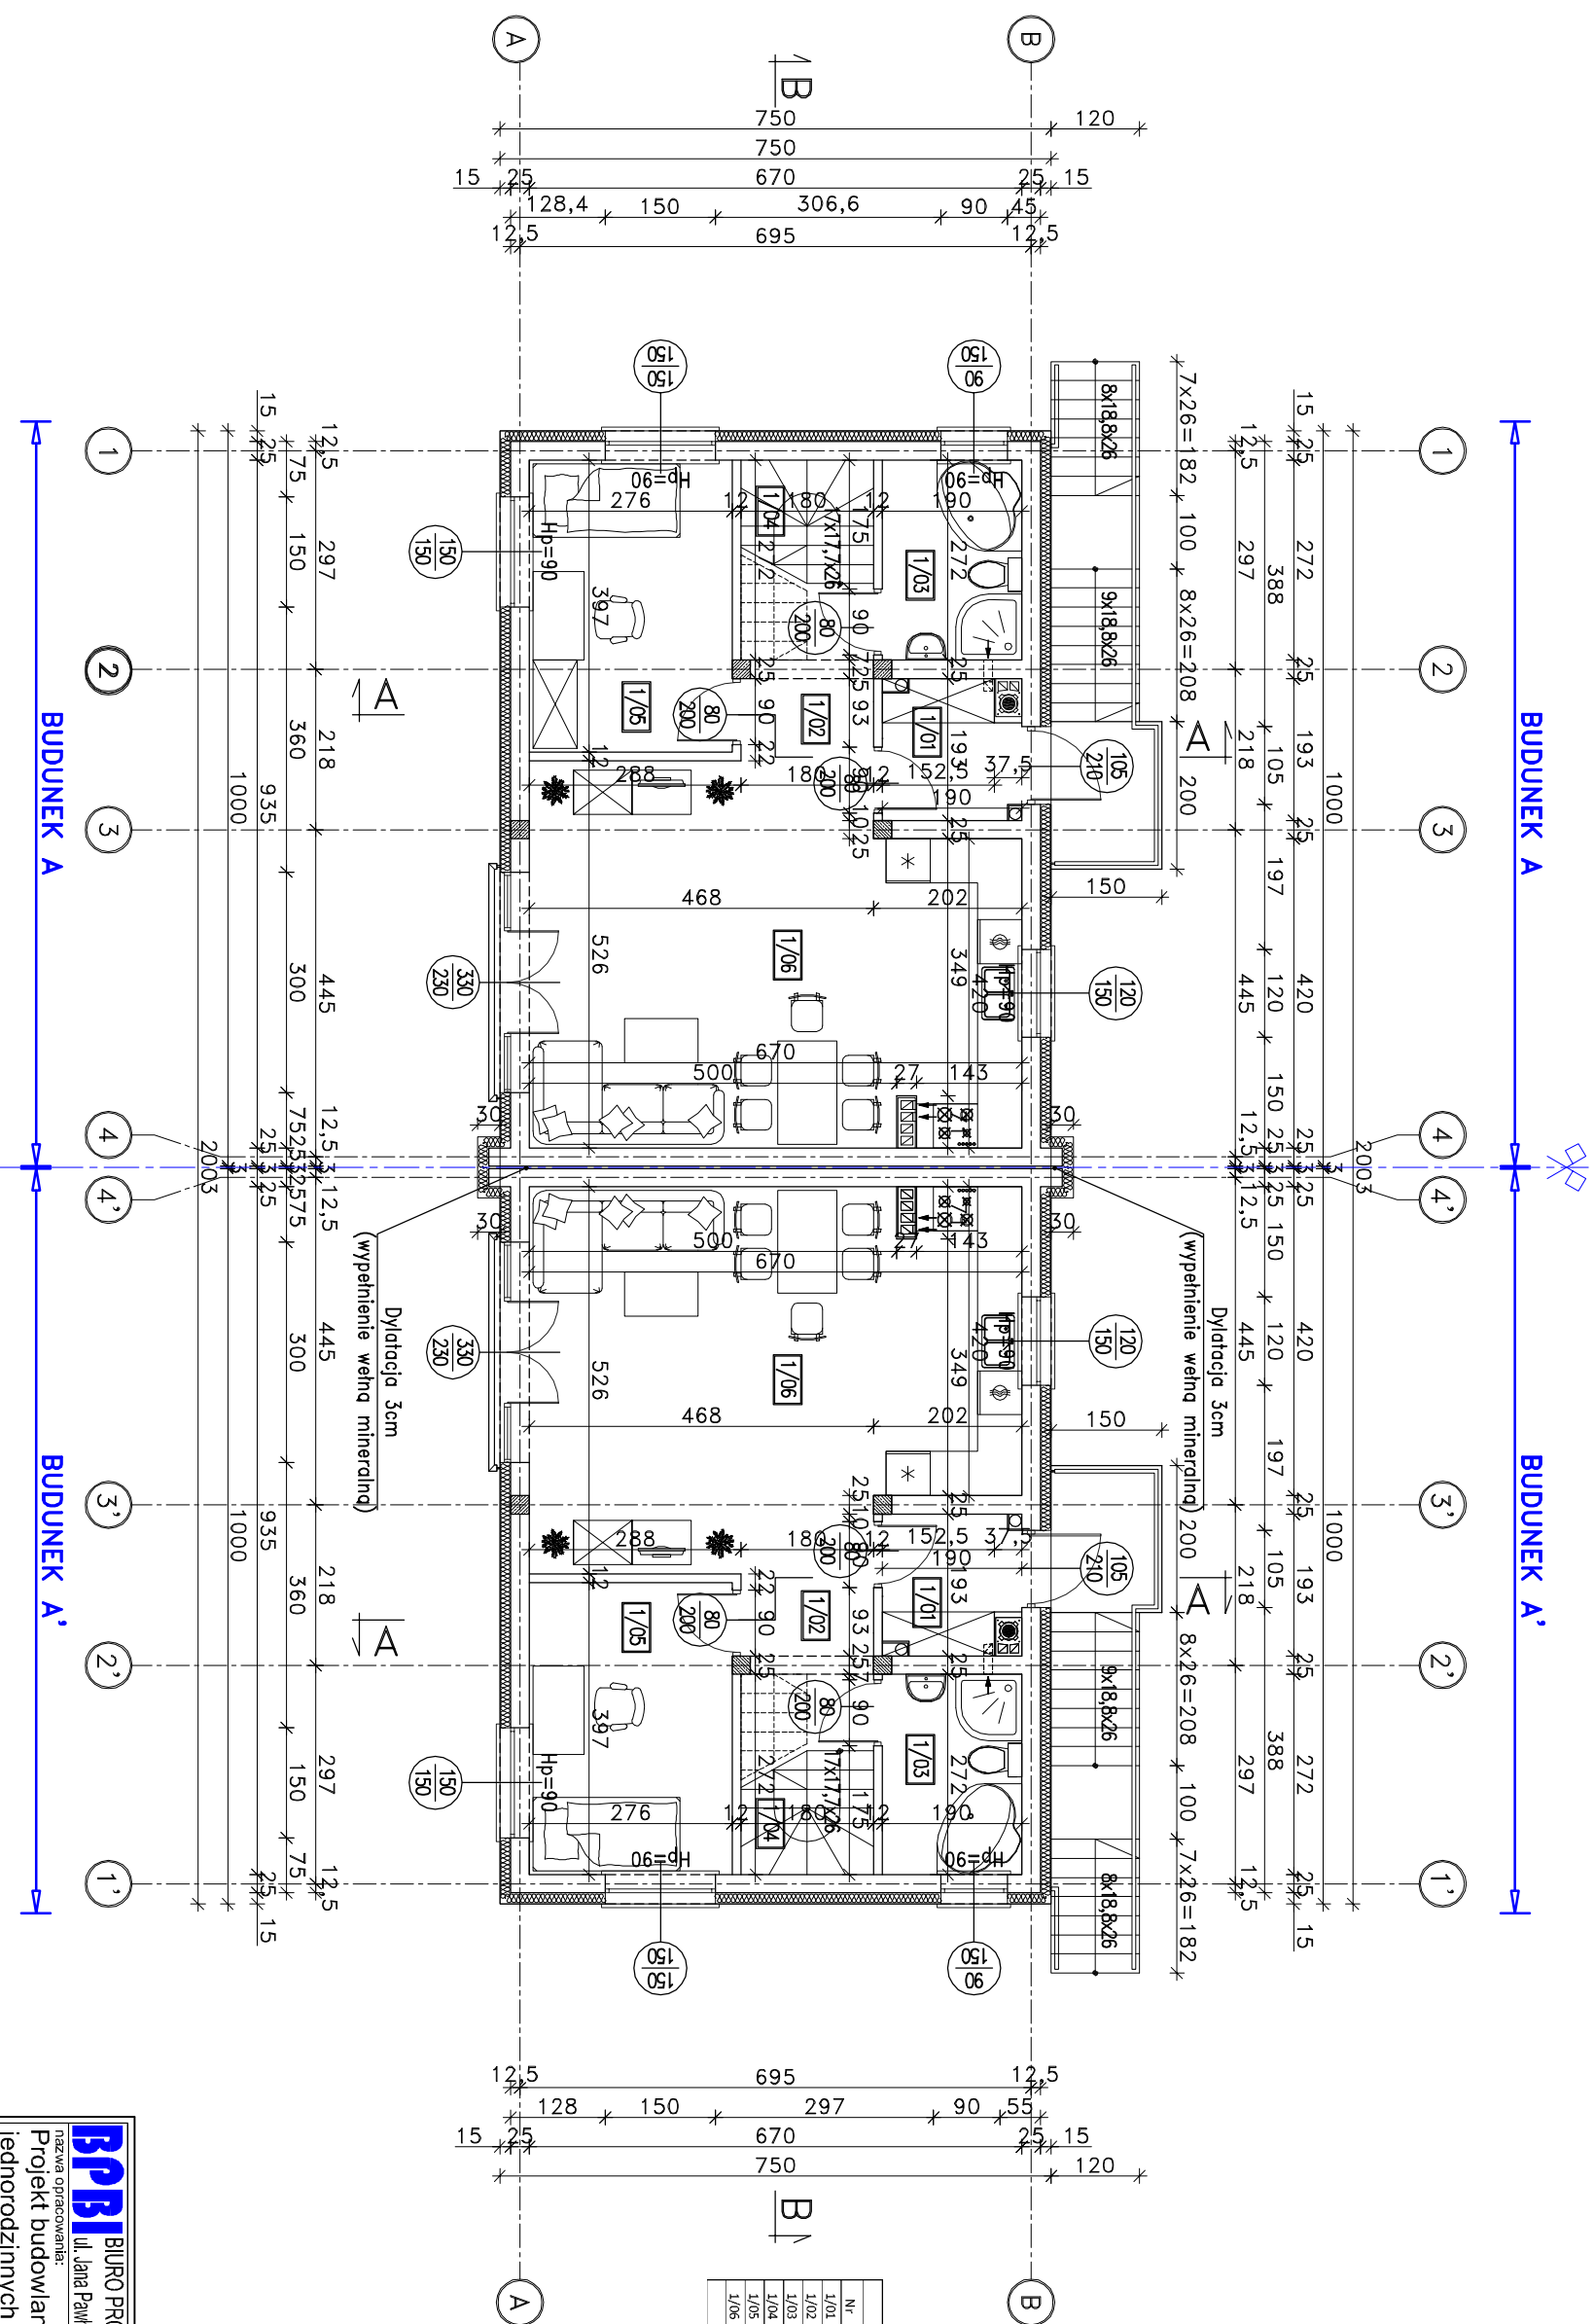

Lokal II (Piętro I poddasze) zestawienie pomieszczeń i powierzchni			
Nr.	Pomieszczenie	posadzka	pow. użytkowa [m <sup>2</sup> ]   pow. podłogi [m <sup>2</sup> ]
1/01	Wiatrołap	terakota	3,28   3,28
1/02	Komunikacja	terakota	6,09   9,07
1/05	Pokój	panele podł.	10,76   10,76
1/06	Salon z aneksem	panele podł.	30,65   30,65
Suma:			59,68   62,66


**RPB** BIURO PROJEKTÓW BUDOWLANO-INŻYNIERYJNYCH Katarzyna Malicka  
ul. Jana Pawła II 12D (1 piętro) 05-250 Radzymin tel. 501-654-476 e-mail: malicki@wp.pl

Nazwa opracowania:  
**Projekt budowlany zespołu czterech budynków mieszkalnych  
jednorodzinnych dwulokalowych w zabudowie bliźniaczej  
RZUT PIĘTRZA (BUDYNKI A i A')**

Nazwa rysunku:  
**RZUT PIĘTRZA (BUDYNKI A i A')**

Investor: Paula Samowska / Rubinowa ul. Wesoła 29G/1 05-270 Młeki	Lokalizacja: ul. Bylantowa / Rubinowa 05-250 Radzymin; dz. ew. 114 obręb 0018 (03-04 Radzymin miasto)	branża: <b>Architektura</b>	Skala: <b>1:100</b>
Projektował: <b>zespół projektowy:</b>	Uprawnienia:	podpis:	numer rysunku: <b>Aa-3</b>
opracował: <b>inż. Mariusz Malicki</b>	MAZ0953/PWOKR/17	18/92/IOs	
tech. bud. Tadeusz Sianczak			
data: styczeń 2020	wersja: A		format: A3

# RZUT PODDASZA (BUD. A i A') SKALA 1:100

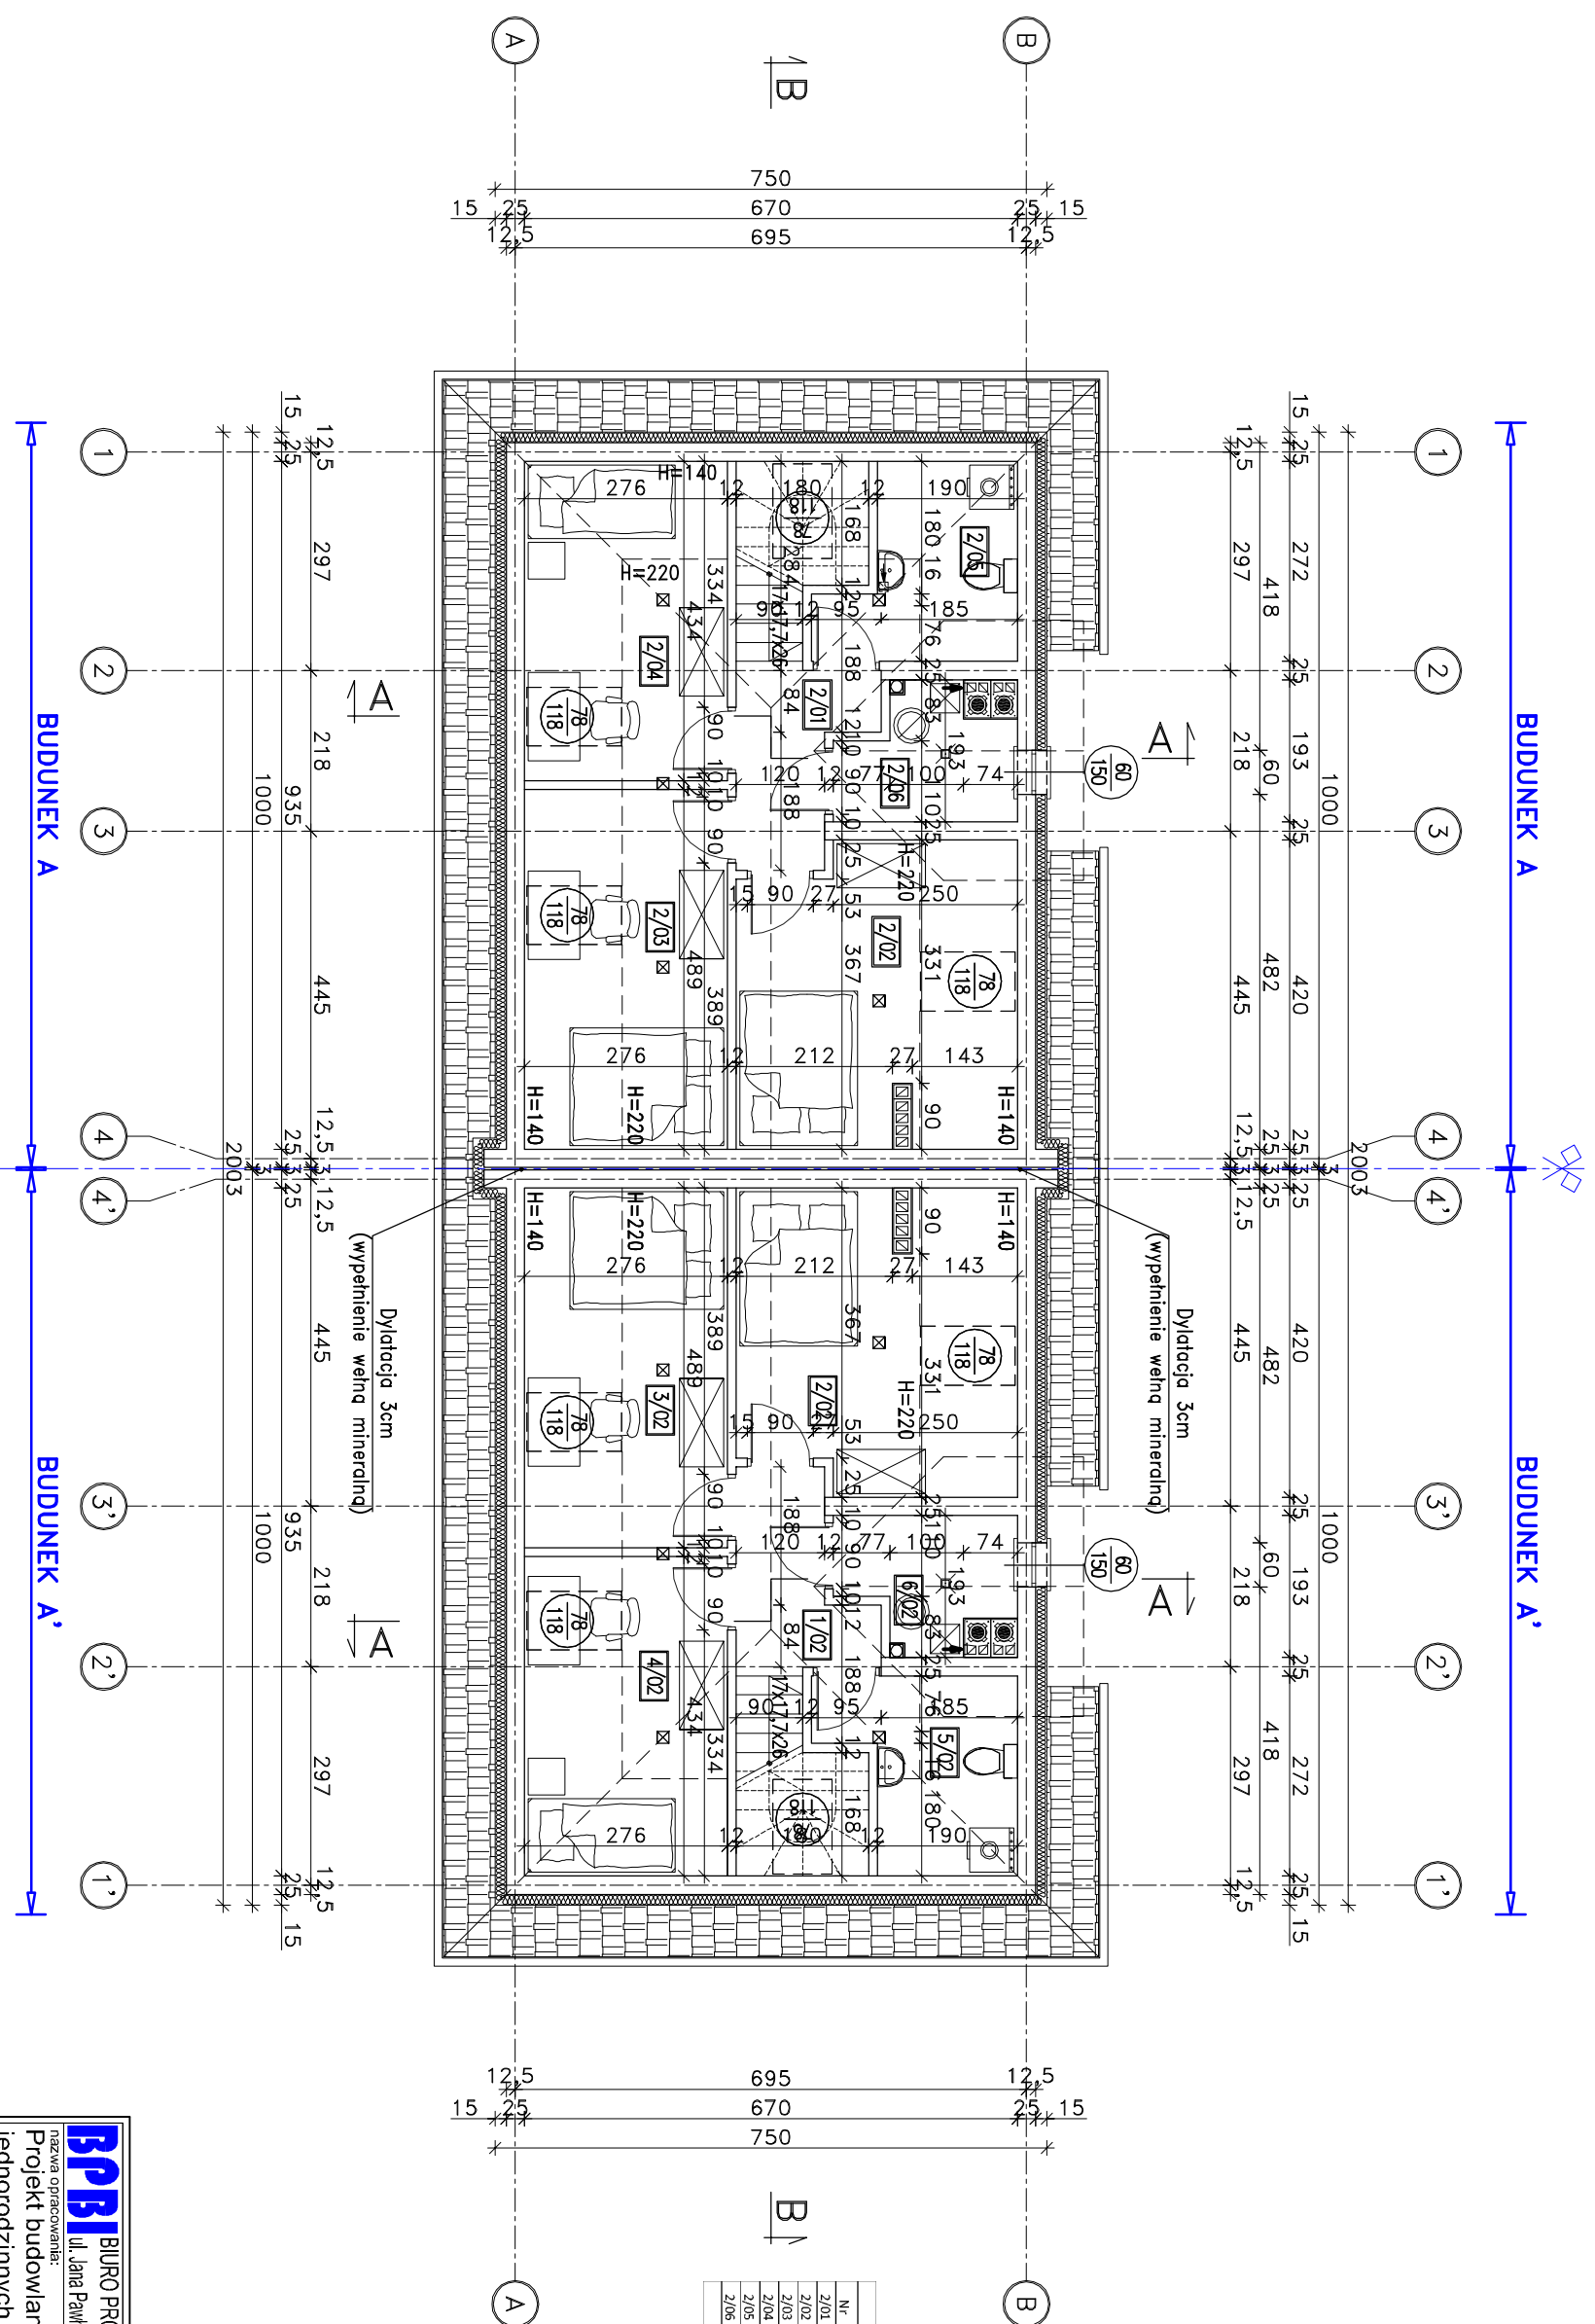

Lokal II (Piętro I poddasze) zestawienie pomieszczeń i powierzchni			
Nr	Pomieszczenie	posadzka	pow. użytkowa [m <sup>2</sup> ]
Z/01	Komunikacja	panele podł.	3,97
Z/02	Pokój	panele podł.	12,38
Z/03	Pokój	panele podł.	10,38
Z/04	Pokój	panele podł.	8,30
Z/05	Łazienka	terakota	3,70
Z/06	Pom. gospodarcze	terakota	3,61
Suma:			42,25

**BPB** BIURO PROJEKTÓW BUDOWLANO-INŻYNIERYJNYCH Katarzyna Malicka  
ul. Jana Pawła II 12D (1 piętro) 05-250 Radzymin tel. 501-654-476 e-mail: malicki@bpb.pl

Nazwa opracowania:  
**Projekt budowlany zespołu czterech budynków mieszkalnych  
jednorodzinnych dwulokalowych w zabudowie bliźniaczej  
RZUT PODDASZA (BUDYNKI A i A')**

Nazwa rysunku:  
**RZUT PODDASZA (BUDYNKI A i A')**

inwestor: Paula Samowska / Rubnowa ul. Wesoła 29G/1 05-270 Młeki	lokalizacja: ul. Bylantowa / Rubnowa 05-250 Radzymin; dz. ew. 114 obręb 0018 (03-04 Radzymin miasto)	branża: <b>Architektura</b>	skala: <b>1:100</b>
projektował: <b>zespół projektowy:</b>	uprawnienia:	podpis:	numer rysunku: <b>Aa-4</b>
opracował: <b>inż. Marcin Malicki</b>	MAZ0953/PWOKR/17		
data: styczeń 2020	wersja: A	format: A3	